


PLANTA BAIXA
ESCALA: 1/100



PLANTA DE SITUAÇÃO
ESCALA: 1/1000

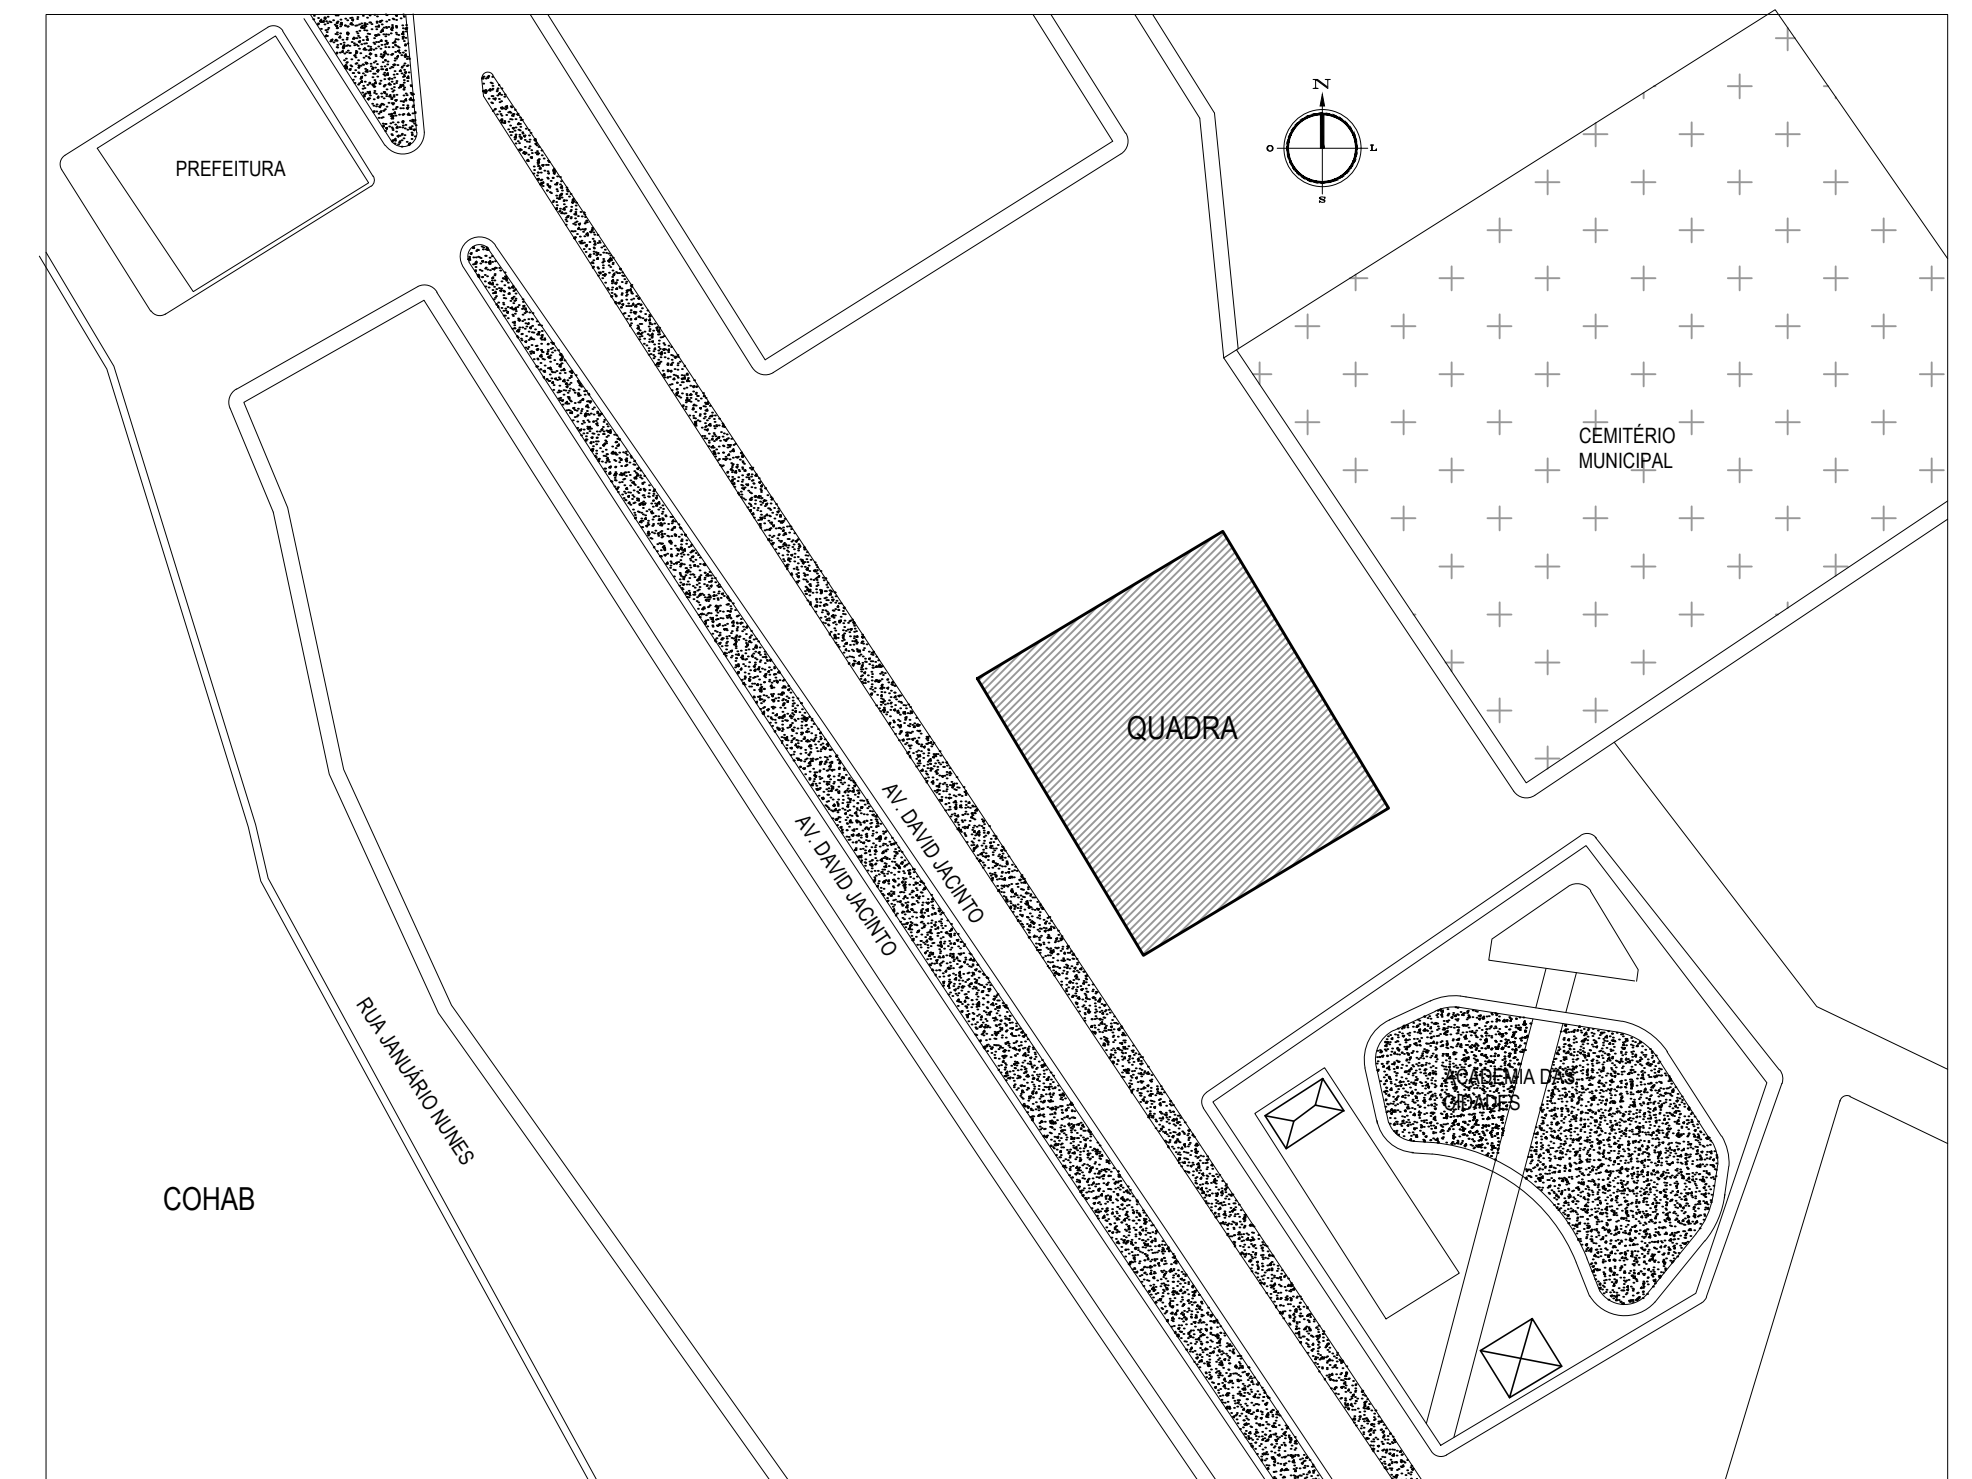

MAGUI CONSULTORES LTDA - ME
RUA UROUZA LEAL, 98 - SALGADO FILHO - ARACAJU/SE - CEP 49.020-490
TEL.: (79) 9 9137-6236

ENG. CIVIL ANTONIO PEREIRA MATIAS NETO 2716889732 - CREA/SE

REV.	DATA	REVISÕES	RESPONSÁVEL
Q2	30/04/2020	REVISÃO 1	SOCORRO MATIAS
Q1	05/02/2020	EMISSÃO INICIAL	SOCORRO MATIAS

ÁREAS (m²):

CONSTRUÇÃO VESTIÁRIOS	40,57
CONSTRUÇÃO PISO	728,00
CONSTRUÇÃO ARQUIBANCADA	145,84
PISO EXISTENTE	302,40
CONSTRUÇÃO TOTAL	996,81
CONST. QUADRA TOTAL	1510,00

Antonio Pereira Matias Neto
CAU 11.167.15-0
RESPONSÁVEL

CONTRATANTE

CONTRATANTE:
PREFEITURA MUNICIPAL DE VERDEJANTE - PE
PRAÇA RAIMUNDO TARGINO FERREIRA, SN - CENTRO - VERDEJANTE - PE
CNPJ.: 11.348.570/0001-93

NOME DO EMPREENDIMENTO:
CONSTRUÇÃO DE VESTIÁRIOS QUADRA POLIESPORTIVA

TIPO DE PROJETO:
ARQUITETÔNICO

ENDEREÇO DO EMPREENDIMENTO:
AV DAVID JACINTO, SN - CENTRO - VERDEJANTE - PE

IDENTIFICAÇÃO DO PROJETO:

Nº DA PRANCHA:

DATA DE EMISSÃO: 05/02/2020
DESENHO: SOCORRO MATIAS
NOME DO ARQUIVO: SITUAÇÃO, PLANTA BAIXA E CORTE
ESCALAS: 1:1000
1:100

01/02