

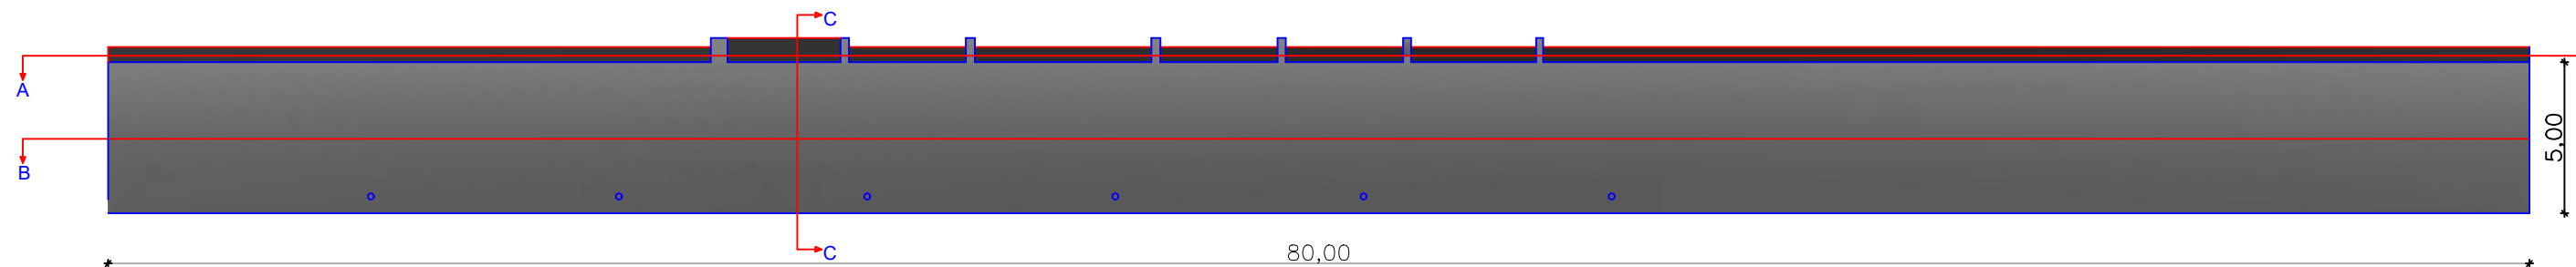
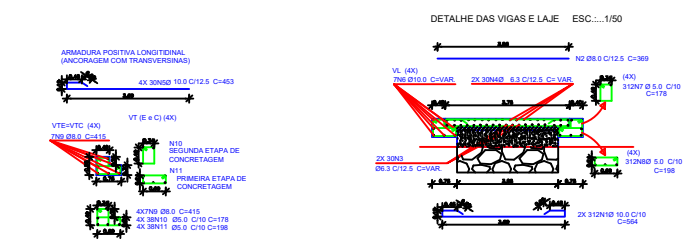


01 FORMAS DE VIGAS E LAJE
ESCALA: 1/100

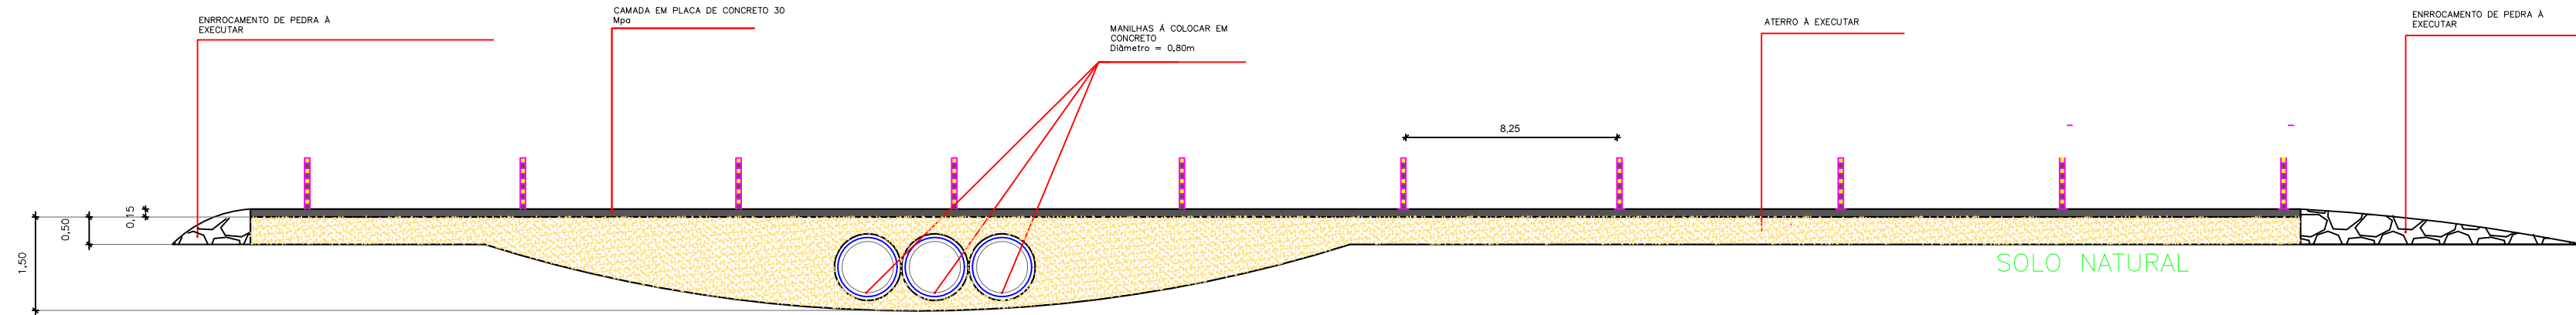

01 PLANTA BAIXA
ESCALA: 1/100

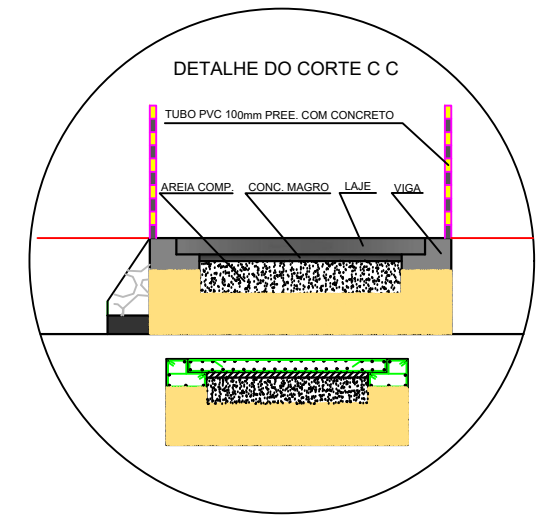

01 CORTE ESQUEMÁTICO
ESCALA: 1/100

ENDEREÇO: PASSAGEM MOLHADA DO NOGUEIRA, ZONA RURAL DO MUNICÍPIO DE VERDEJANTE-PE	
Proprietário: Prefeitura Municipal de VERDEJANTE-PE	
01 01	PROJETO DE UMA PASSAGEM MOLHADA LOCALIZAÇÃO: NOGUEIRA ZONA RURAL DE VERDEJANTE-PE.
Proprietário: PREFEITURA MUNICIPAL DE VERDEJANTE-PE	ÁREAS(m²): Área Construída400,00m² Área = 400,00 m², Perímetro = 170,00 m
RESP. TÉCNICO	
Projeto: PASSAGEM MOLHADA.	Data: MARÇO de 2021
Secretaria de Desenvolvimento Urbano e Obras	Desenho: EDNYLTON RICARDO
Conteúdo: PLANTA BAIXA E CORTE	Escala: INDICADAS