



LEGENDA

-  ALVENARIA DE PEDRA ARGAMASSADA
-  SOLO NATURAL ARGILLO ARENOSO

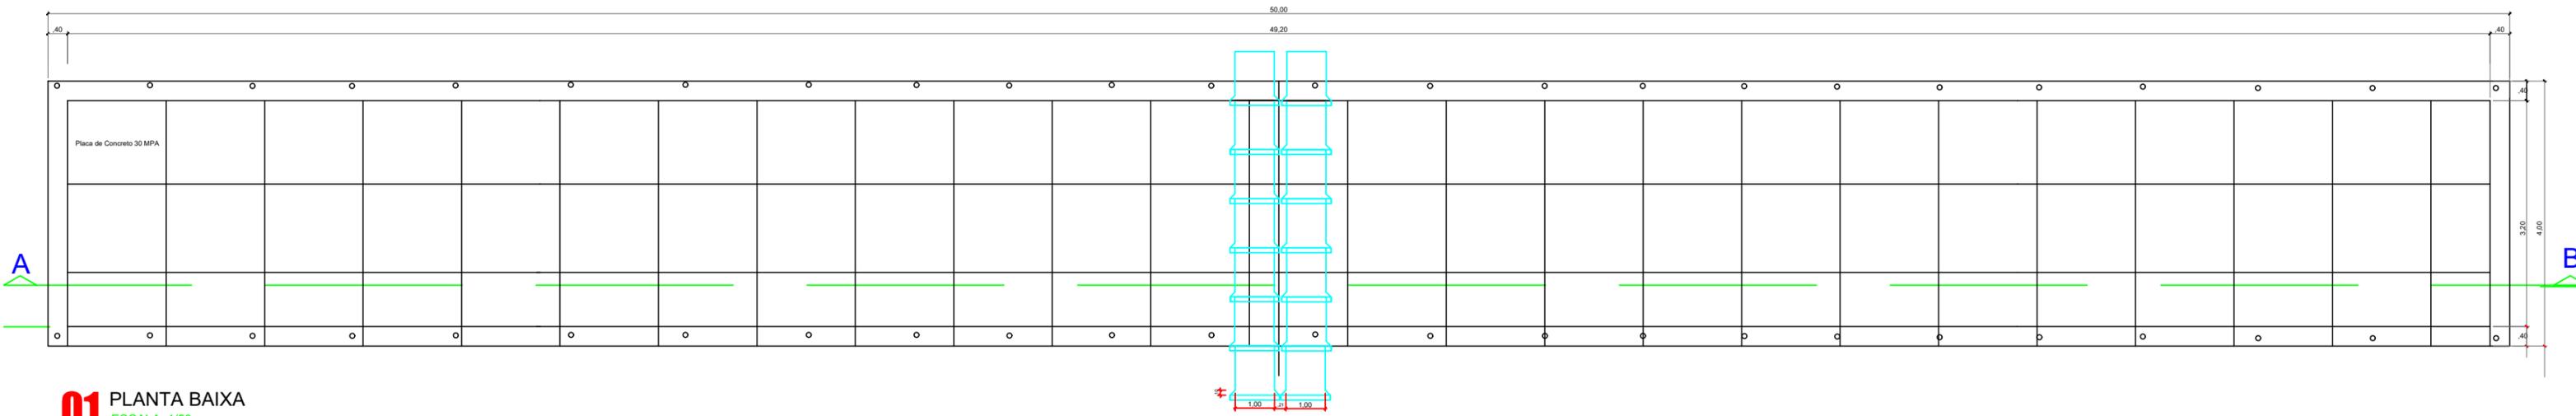

01 PLANTA BAIXA
ESCALA: 1/50

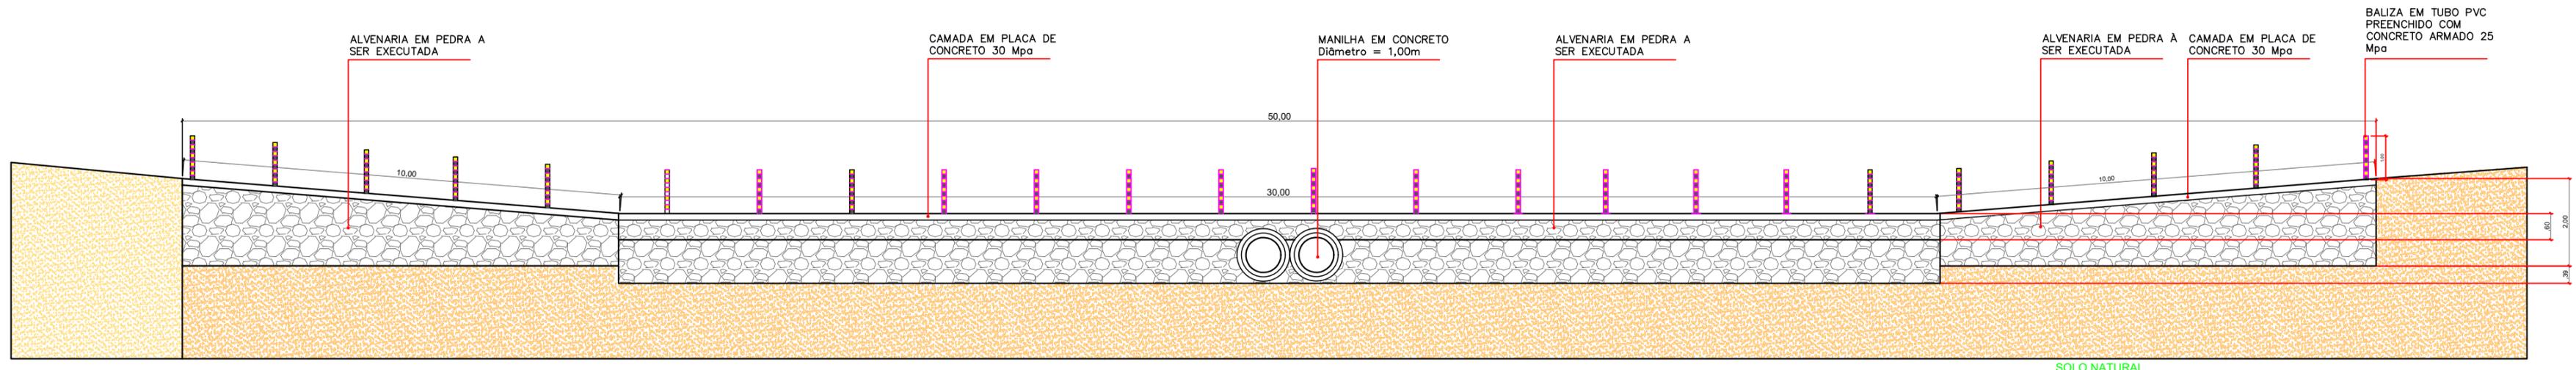

01 CORTE AB
ESCALA: 1/50

ENDEREÇO: SÍTIO POÇO DO BEZERRA, ZONA RURAL DO MUNICÍPIO DE VERDEJANTE-PE
Proprietário: Prefeitura Municipal de VERDEJANTE-PE

01 01

PROJETO DE UMA PASSAGEM MOLHADA
LOCALIZAÇÃO: SÍTIO POÇO DO BEZERRA
ZONA RURAL DE VERDEJANTE-PE.

Proprietário: PREFEITURA MUNICIPAL DE VERDEJANTE-PE
ÁREA(m²):
Área Construída200,00m²
Área = 200,00 m², Perímetro = 108,00 m

RESP. TÉCNICO

Projeto: PASSAGEM MOLHADA
Data: MARÇO de 2021

Secretaria de Desenvolvimento Urbano e Obras
Desenho: EDNYLTON RICARDO

Conteúdo: PLANTA BAIXA E CORTE
Escala: INDICADAS