



Legenda:



QUADROS DE ÁREAS E QUANTIDADES		ÁREA (m <sup>2</sup> )
ÁREA TOTAL DO PROJETO		525.73
GRAMA SINTÉTICA		479.91
ÁREA CONSTRUÍDA VESTIÁRIOS		27.30

- PISOS
- 1. CÉRAMICA 30X30 COR BRANCA/ANTIDERRAPANTE
- PAREDES
- 1. CÉRAMICA 30X30 COR BRANCA ATÉ ALTURA = 2.10m E ACIMA DISSO TINTA LATEX BRANCA
- TETOS
- 1. TINTA LATEX BRANCA

PROPRIETÁRIO	CREA
ARQUITETO	
ARQUITETO	SAUDE
CALCULO	
CONSTRUÇÃO	
APROVO PM -	

02				
01				


Nº	DATA	REVISÃO	DESENHO	APROVAÇÃO
PROJETO: PROJETO PADRÃO PARA CONSTRUÇÃO DE ARENINHA				
CLIENTE: SECRETARIA DE EDUCAÇÃO DE VERDEJANTE-PE				
ENDEREÇO DA OBRA: SÍTIO MAMOEIRO LOCALIDADE DE VERDEJANTE-PE				
CONTEÚDO: PROJETO ARQUITETÔNICO				
PLANTA BAIXA ARENINHA				
ESCALA: 1/50				
DESENHO: PRANCHAS				
DATA: MAIO/2024				
<b>01/04</b>				

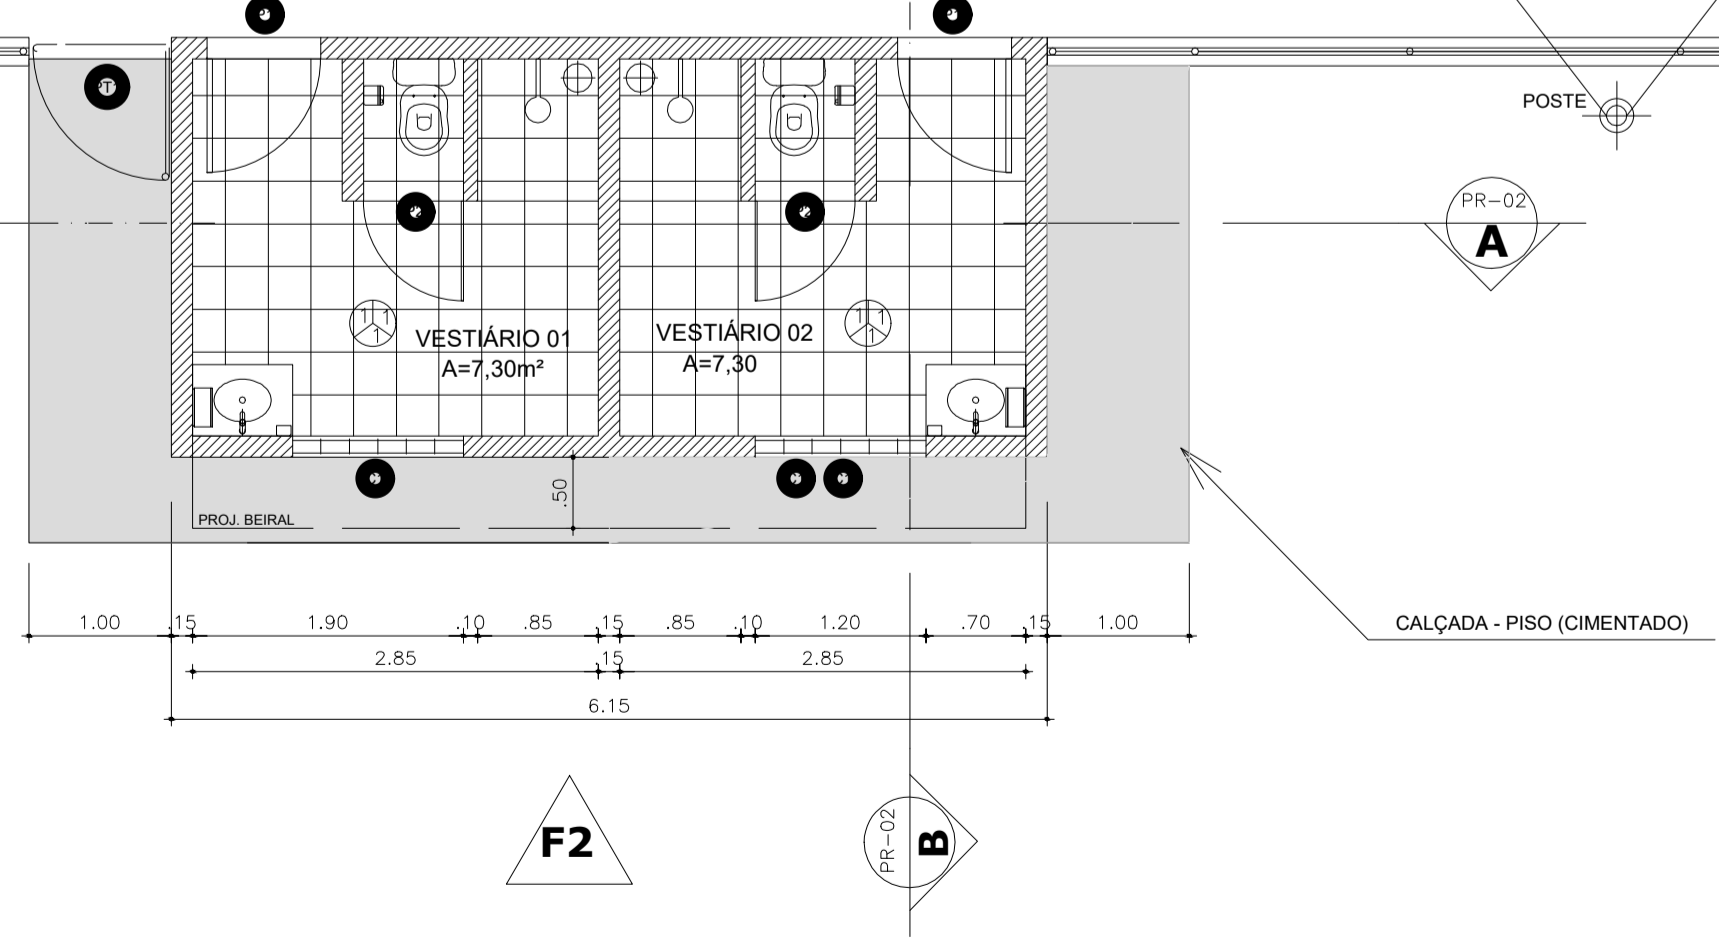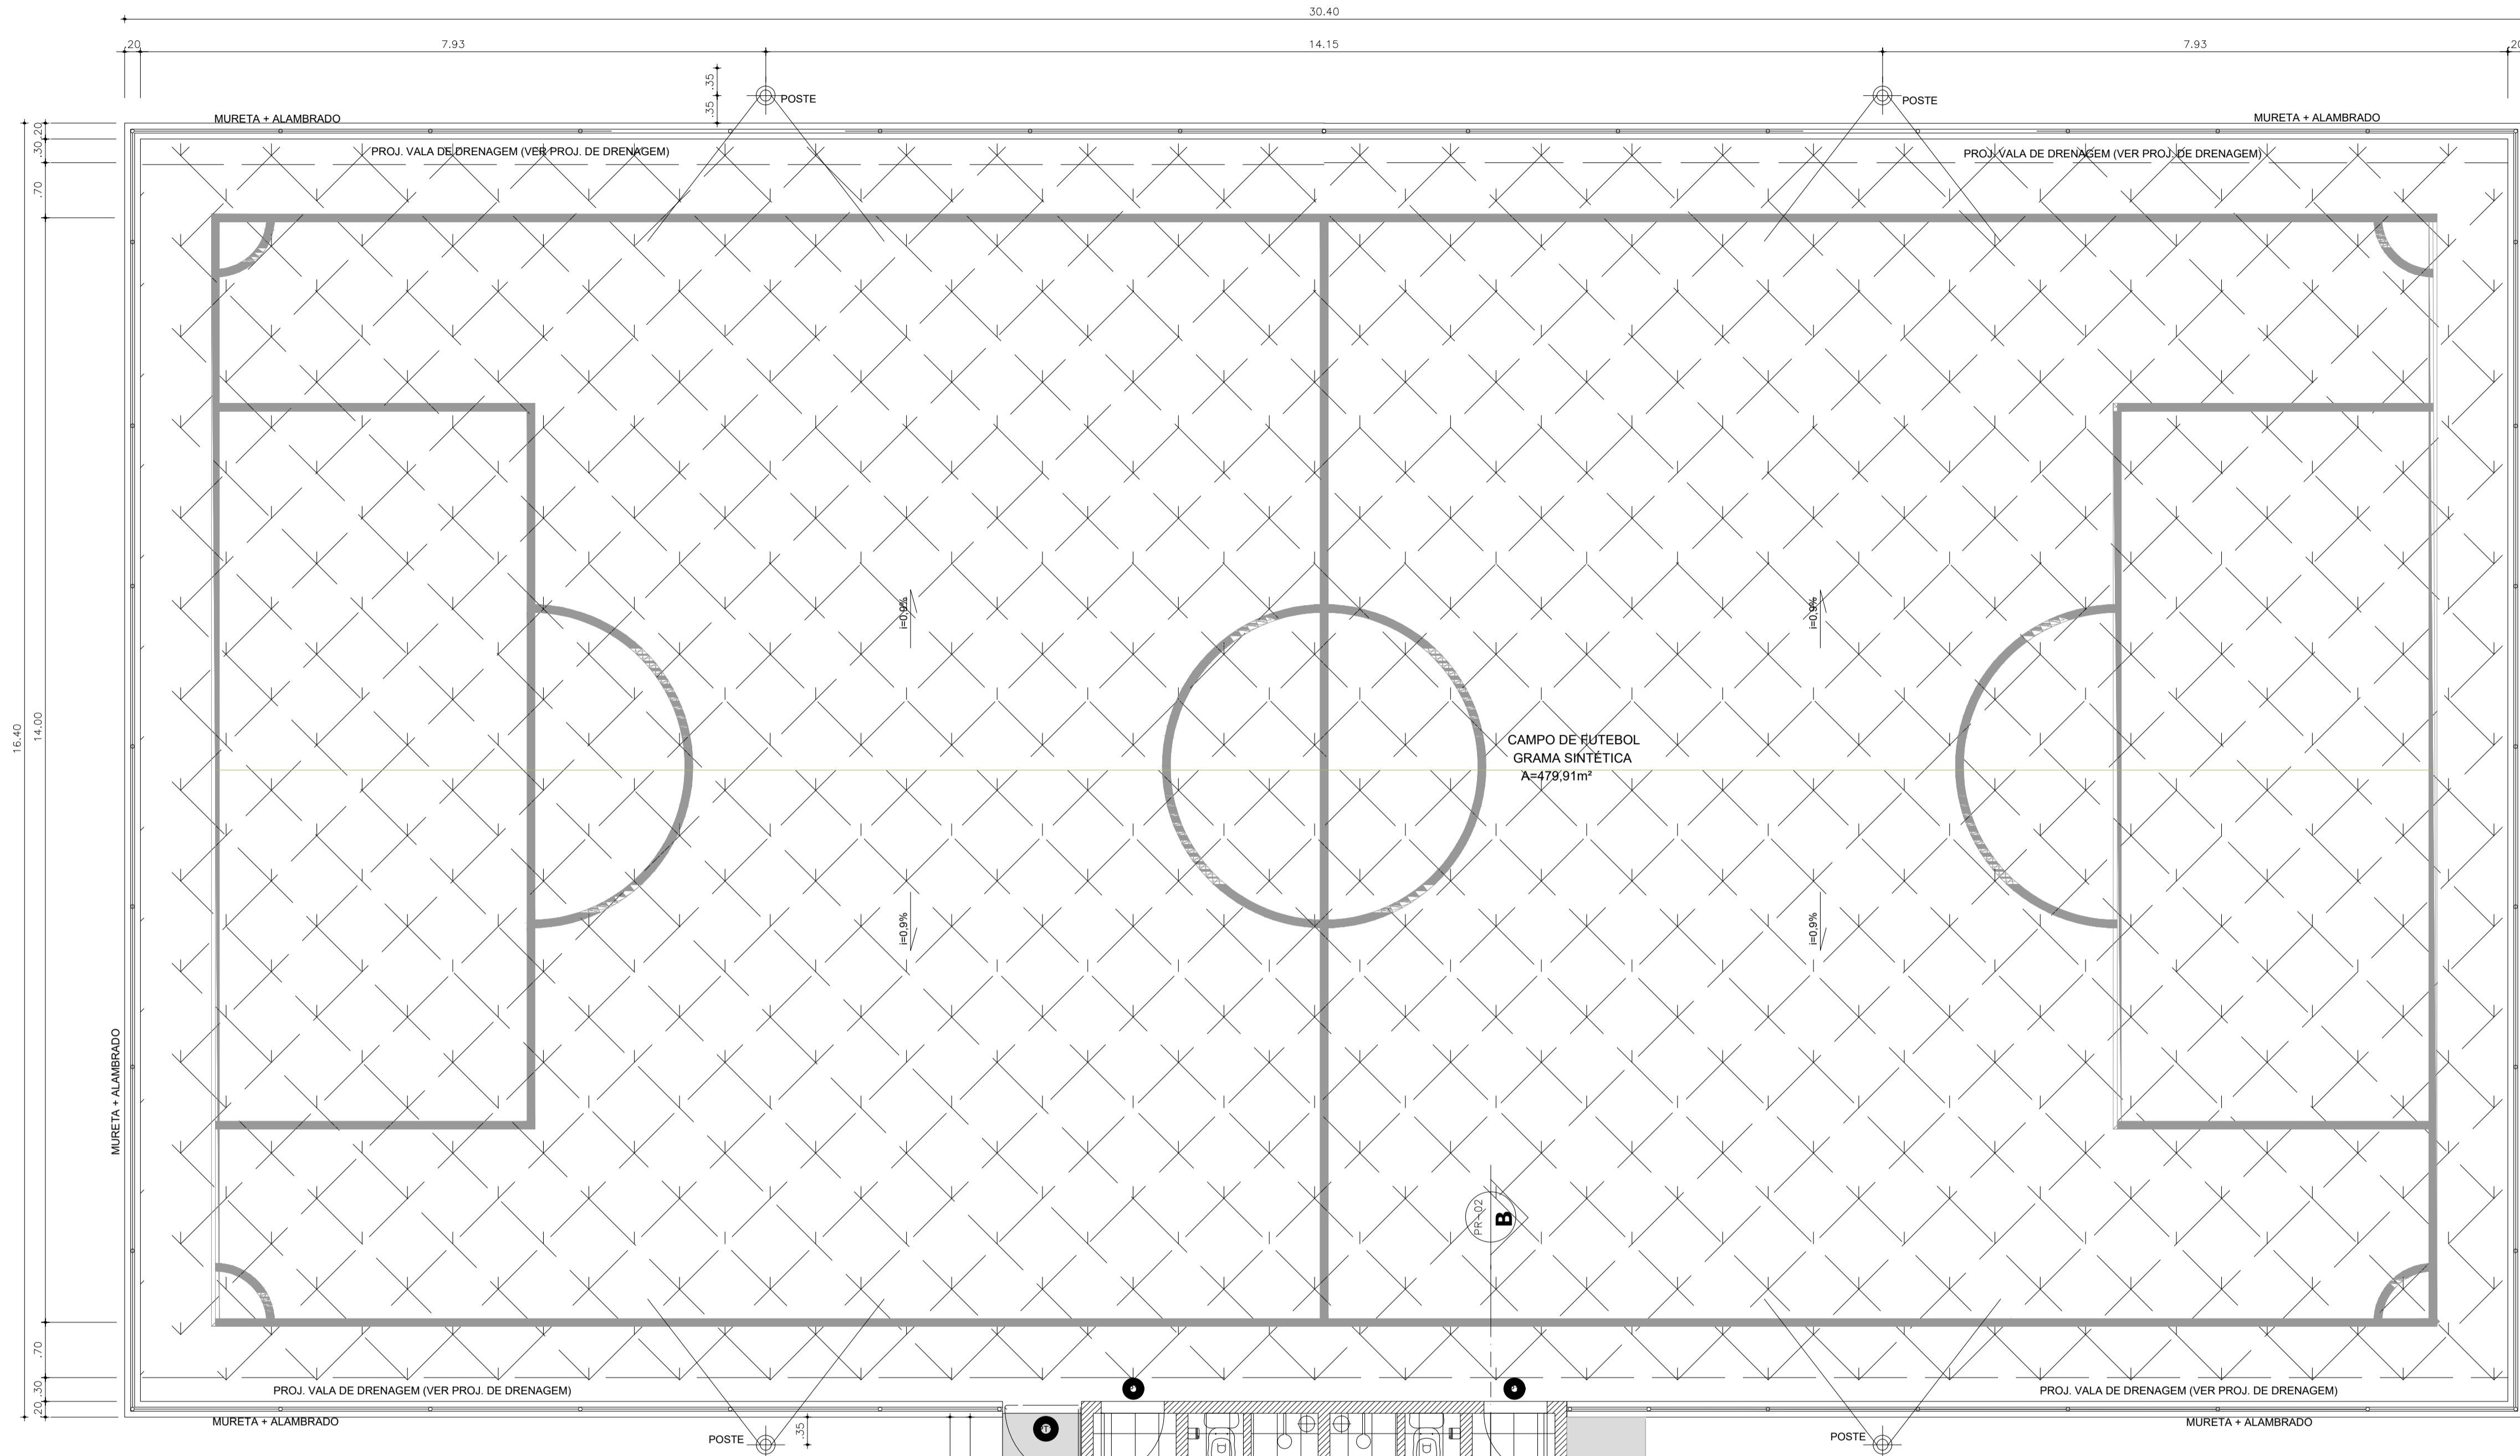


**01** PLANTA BAIXA  
ESCALA 1:50

QUADRO DE ESQUADRIAS				
ESQ.	LARGURA	ALTURA	QUANTIDADE	OBSERVAÇÕES
P1	0.80	2.10	02	PORTA EM CHAPA DE FERRO + PINTURA ESMALTE SINTETICO COR VERDE
P2	0.70	1.60	02	PORTA PVC
PT1	1.00	2.55	02	PORTÃO NO MESMO PADRÃO DO ALAMBRADO (REQUADRO EM TUBO 2 1/2" E TELA P/ ALAMBRADO)
C1	1.20	0.60	02	ELEMENTO VAZADO DE CONCRETO TIPO ANTICHUVA/ PEITORIL 1.80m



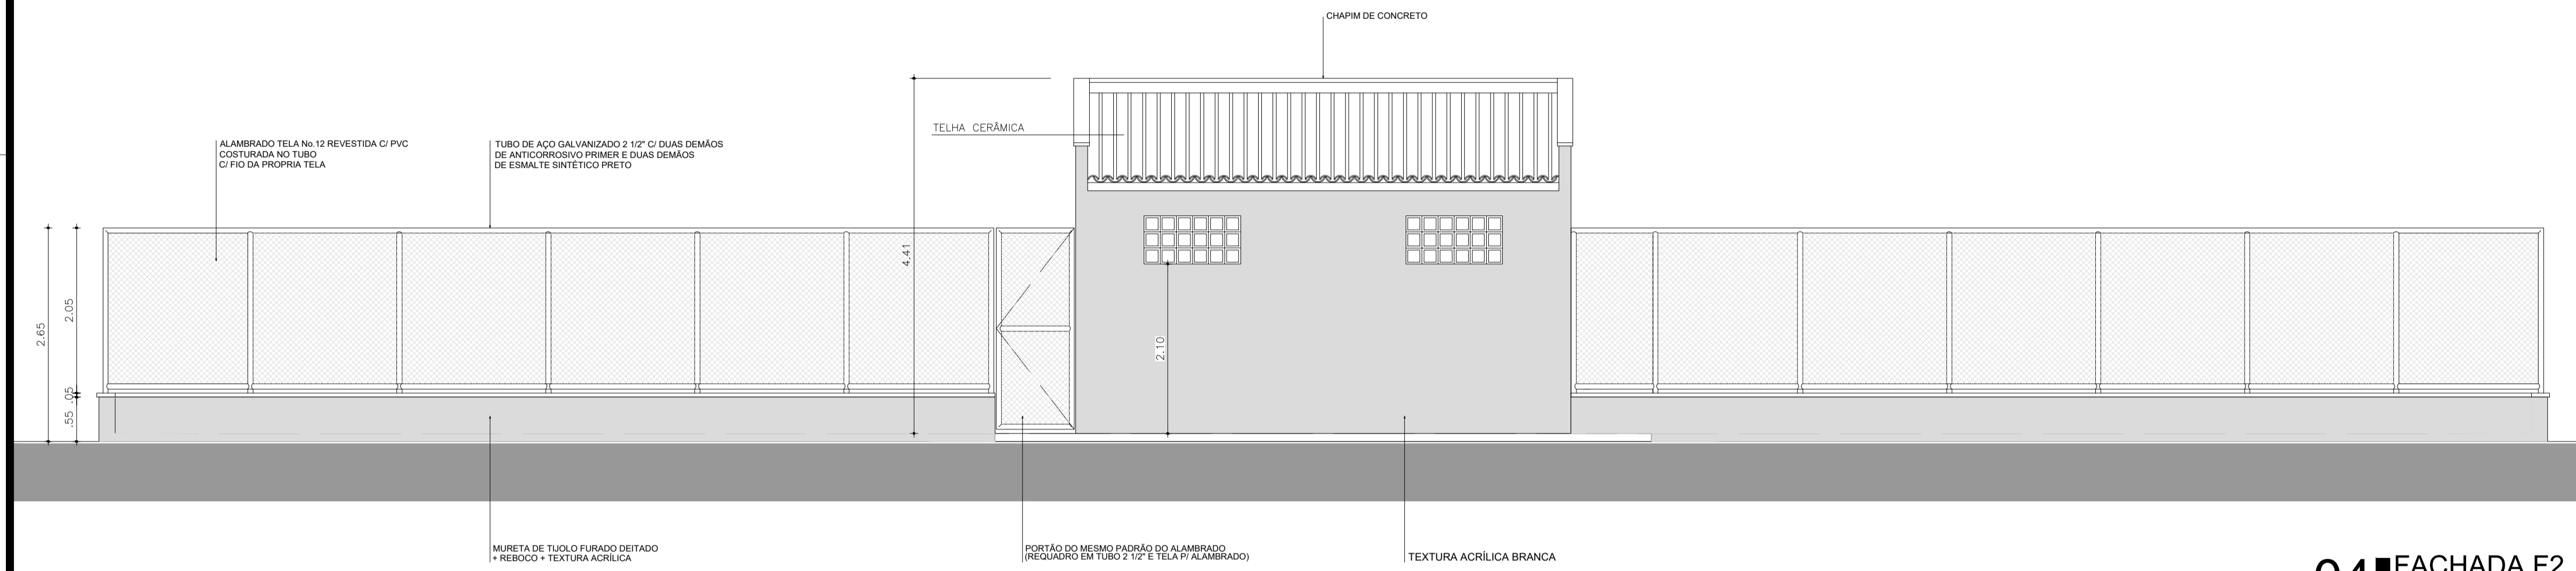

**04** FACHADA F2  
ESCALA 1:50

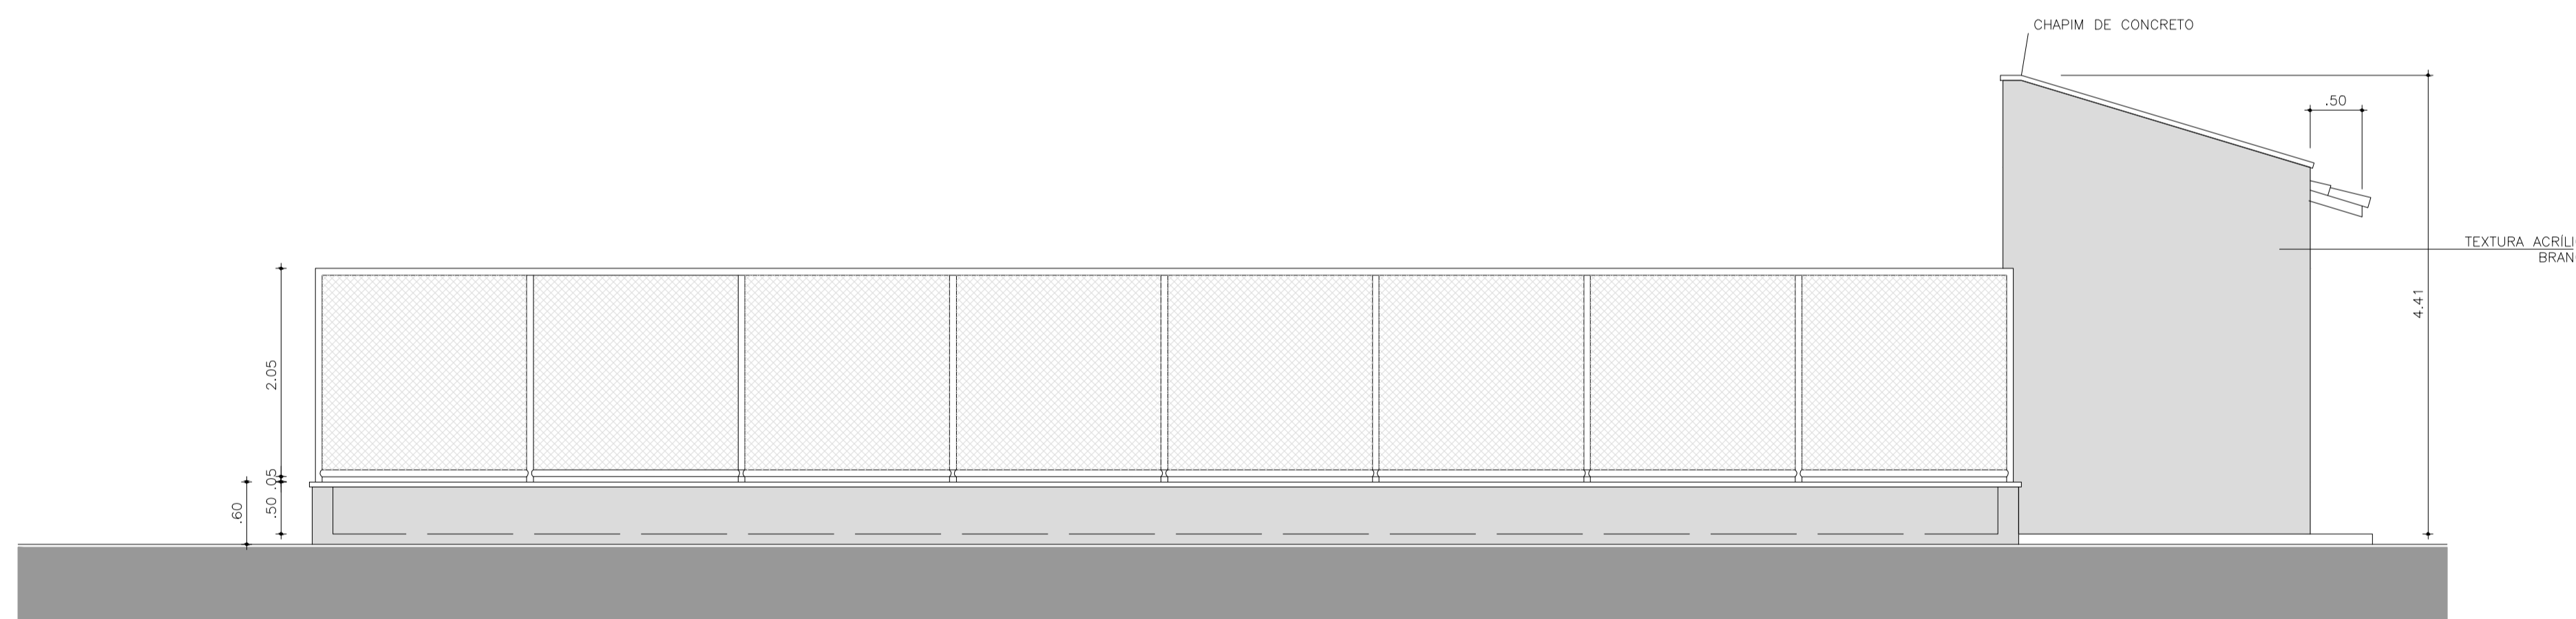

**03** FACHADA F1  
ESCALA 1:50

Legenda:

QUADROS DE ÁREAS E QUANTIDADES		ÁREA (m <sup>2</sup> )
ÁREA TOTAL DO PROJETO		525,73
GRAMA SINTÉTICA		479,91
ÁREA CONSTRUÍDA VESTIÁRIOS		27,30

- PISOS**
- CERÂMICA 30X30cm COR BRANCA/ANTIDERRAPANTE
- PAREDES**
- CERÂMICA 30X30cm COR BRANCA ATÉ ALTURA = 2,10m E, ACIMA DISSO TINTA LATEX BRANCA
- TETOS**
- TINTA LATEX BRANCA

PROPRIETÁRIO	
ARQUITETO	CREA
ARQUITETO	
CALCULO	SAÚDE
CONSTRUÇÃO	
	APROVO PM -

Nº	DATA	REVISÃO	DESENHO	APROVAÇÃO
02				
01				

PROJETO: PROJETO PADRÃO PARA CONSTRUÇÃO DE ARENINHA

CLIENTE: SECRETARIA DE EDUCAÇÃO DE VERDEJANTE-PE

ENDEREÇO DA OBRA: SÍTIO DO MAMOEIRO LOCALIDADE DE VERDEJANTE-PE

CONTEÚDO: PROJETO ARQUITETÔNICO



FACHADA

ESCALA: 1/50


DESENHO: DATA: MAIO/2024

PRANCHA: 02/04




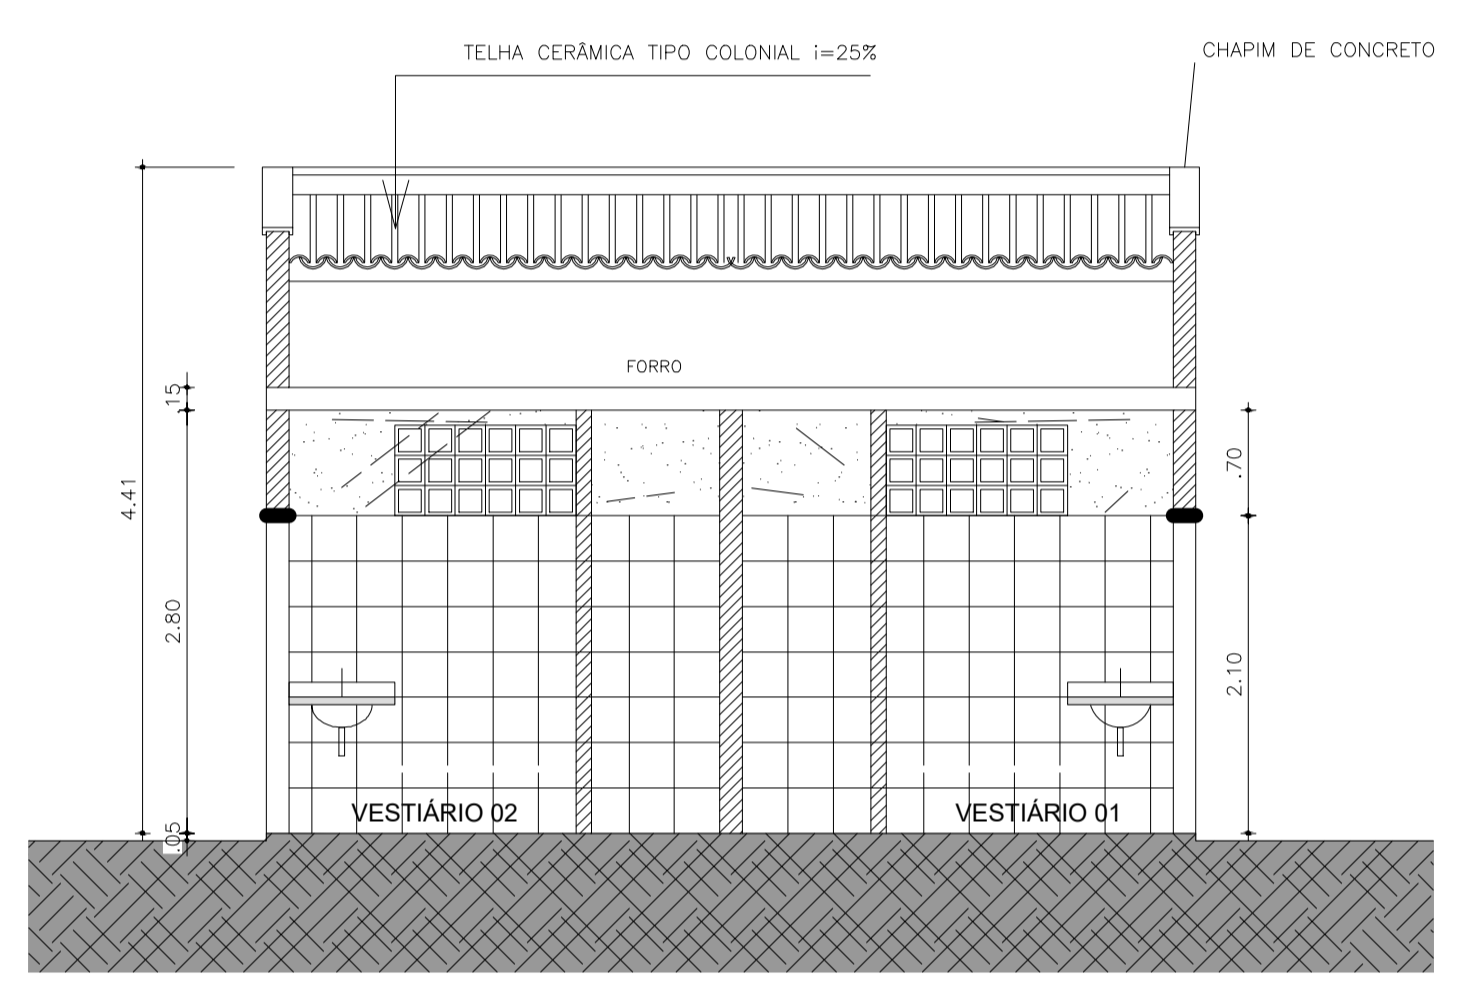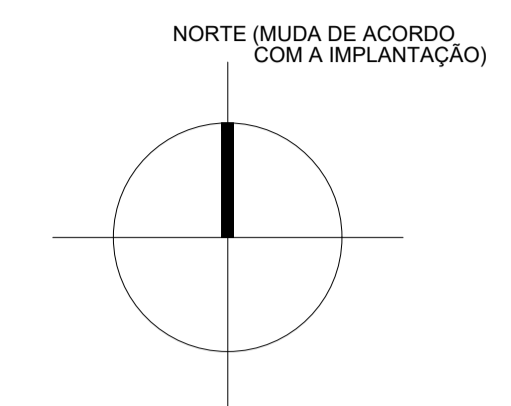

**01** CORTE AA  
ESCALA 1:50

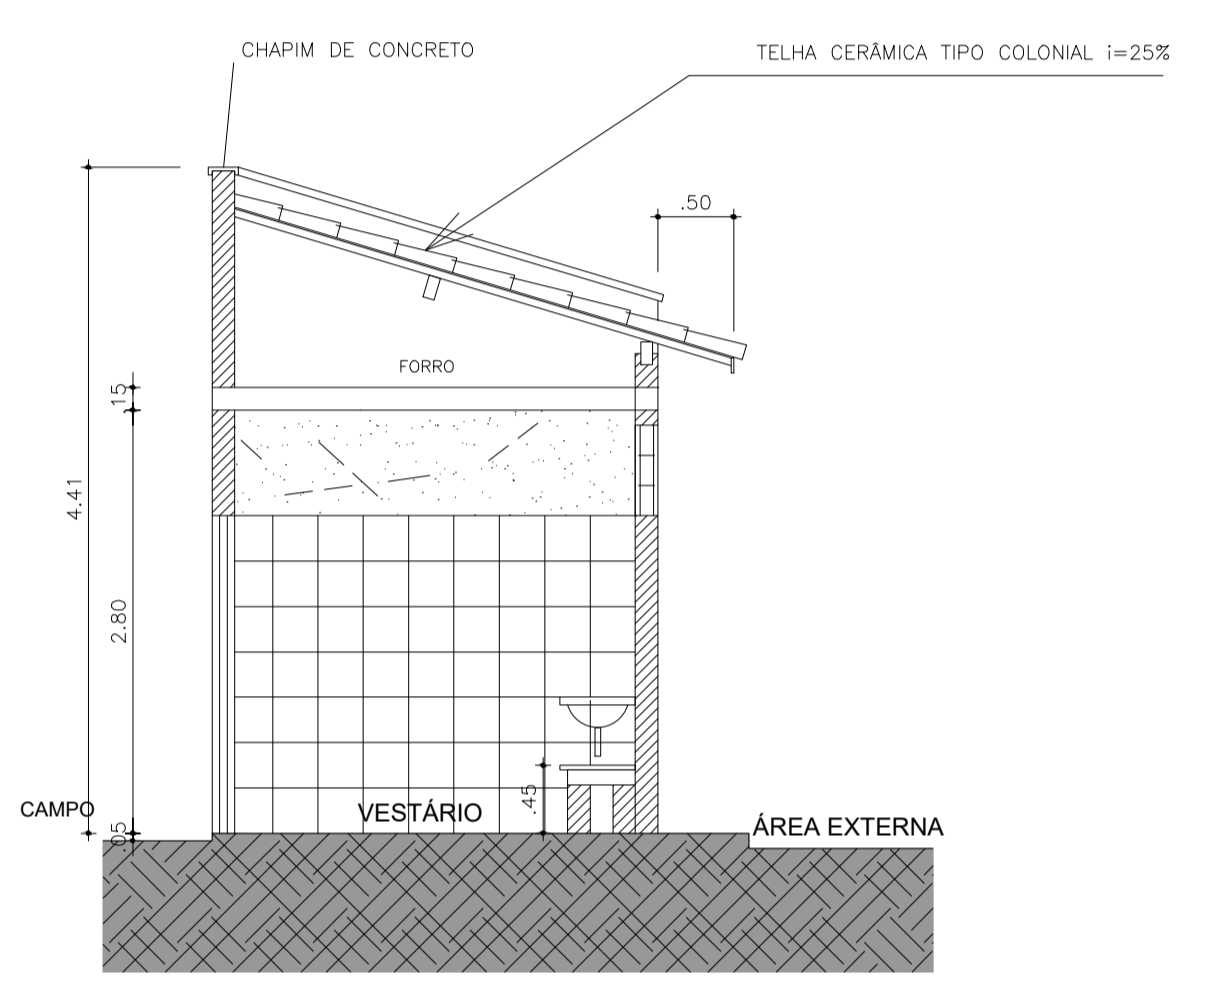

**02** CORTE BB  
ESCALA 1:50

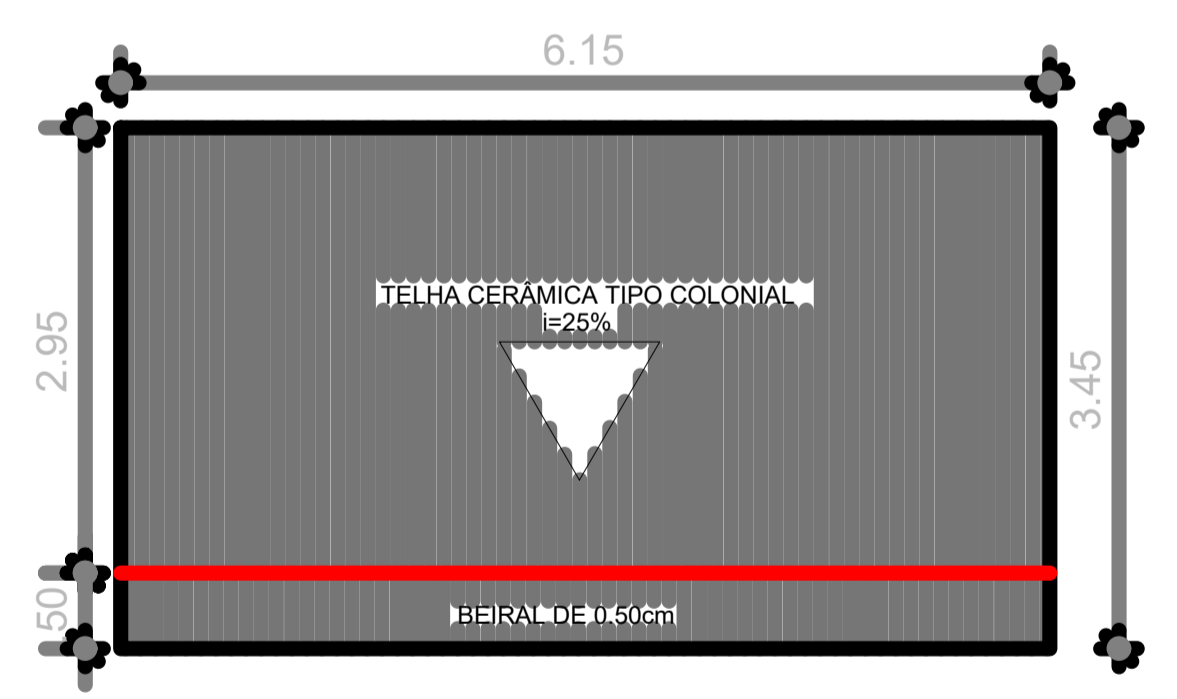

**03** COBERTA  
ESCALA 1:50

Legenda:

QUADROS DE ÁREAS E QUANTIDADES		ÁREA (m <sup>2</sup> )
ÁREA TOTAL DO PROJETO		525,73
GRAMA SINTÉTICA		479,91
ÁREA CONSTRUÍDA VESTIÁRIOS		27,30

- PISOS**
- CERÂMICA 30x30cm COR BRANCA/ANTIDERRAPANTE
- PAREDES**
- CERÂMICA 30x30cm COR BRANCA ATÉ ALTURA = 2.10m E, ACIMA DISSO TINTA LATEX BRANCA
- TETOS**
- TINTA LATEX BRANCA


PROPRIETÁRIO	
ARQUITETO	CREA
ARQUITETO	
CALCULO	0000
CONSTRUÇÃO	
	APROVO PM -

Nº	DATA	REVISÃO	DESENHO	APROVAÇÃO
02				
01				

PROJETO: PROJETO PADRÃO PARA CONSTRUÇÃO DE ARENINHA  
 CLIENTE: SECRETARIA DE EDUCAÇÃO DE VERDEJANTE-PE  
 ENDEREÇO DA OBRA: SÍTIO MAMOEIRO LOCALIDADE DE VERDEJANTE-PE  
 CONTEÚDO: PROJETO ARQUITETÔNICO  
 CORTES: \_\_\_\_\_  
 \_\_\_\_\_  
 \_\_\_\_\_

ESCALA: 1/50 DESENHO: PRANCHA: DATA: **03/04**  
 MAIO/2024



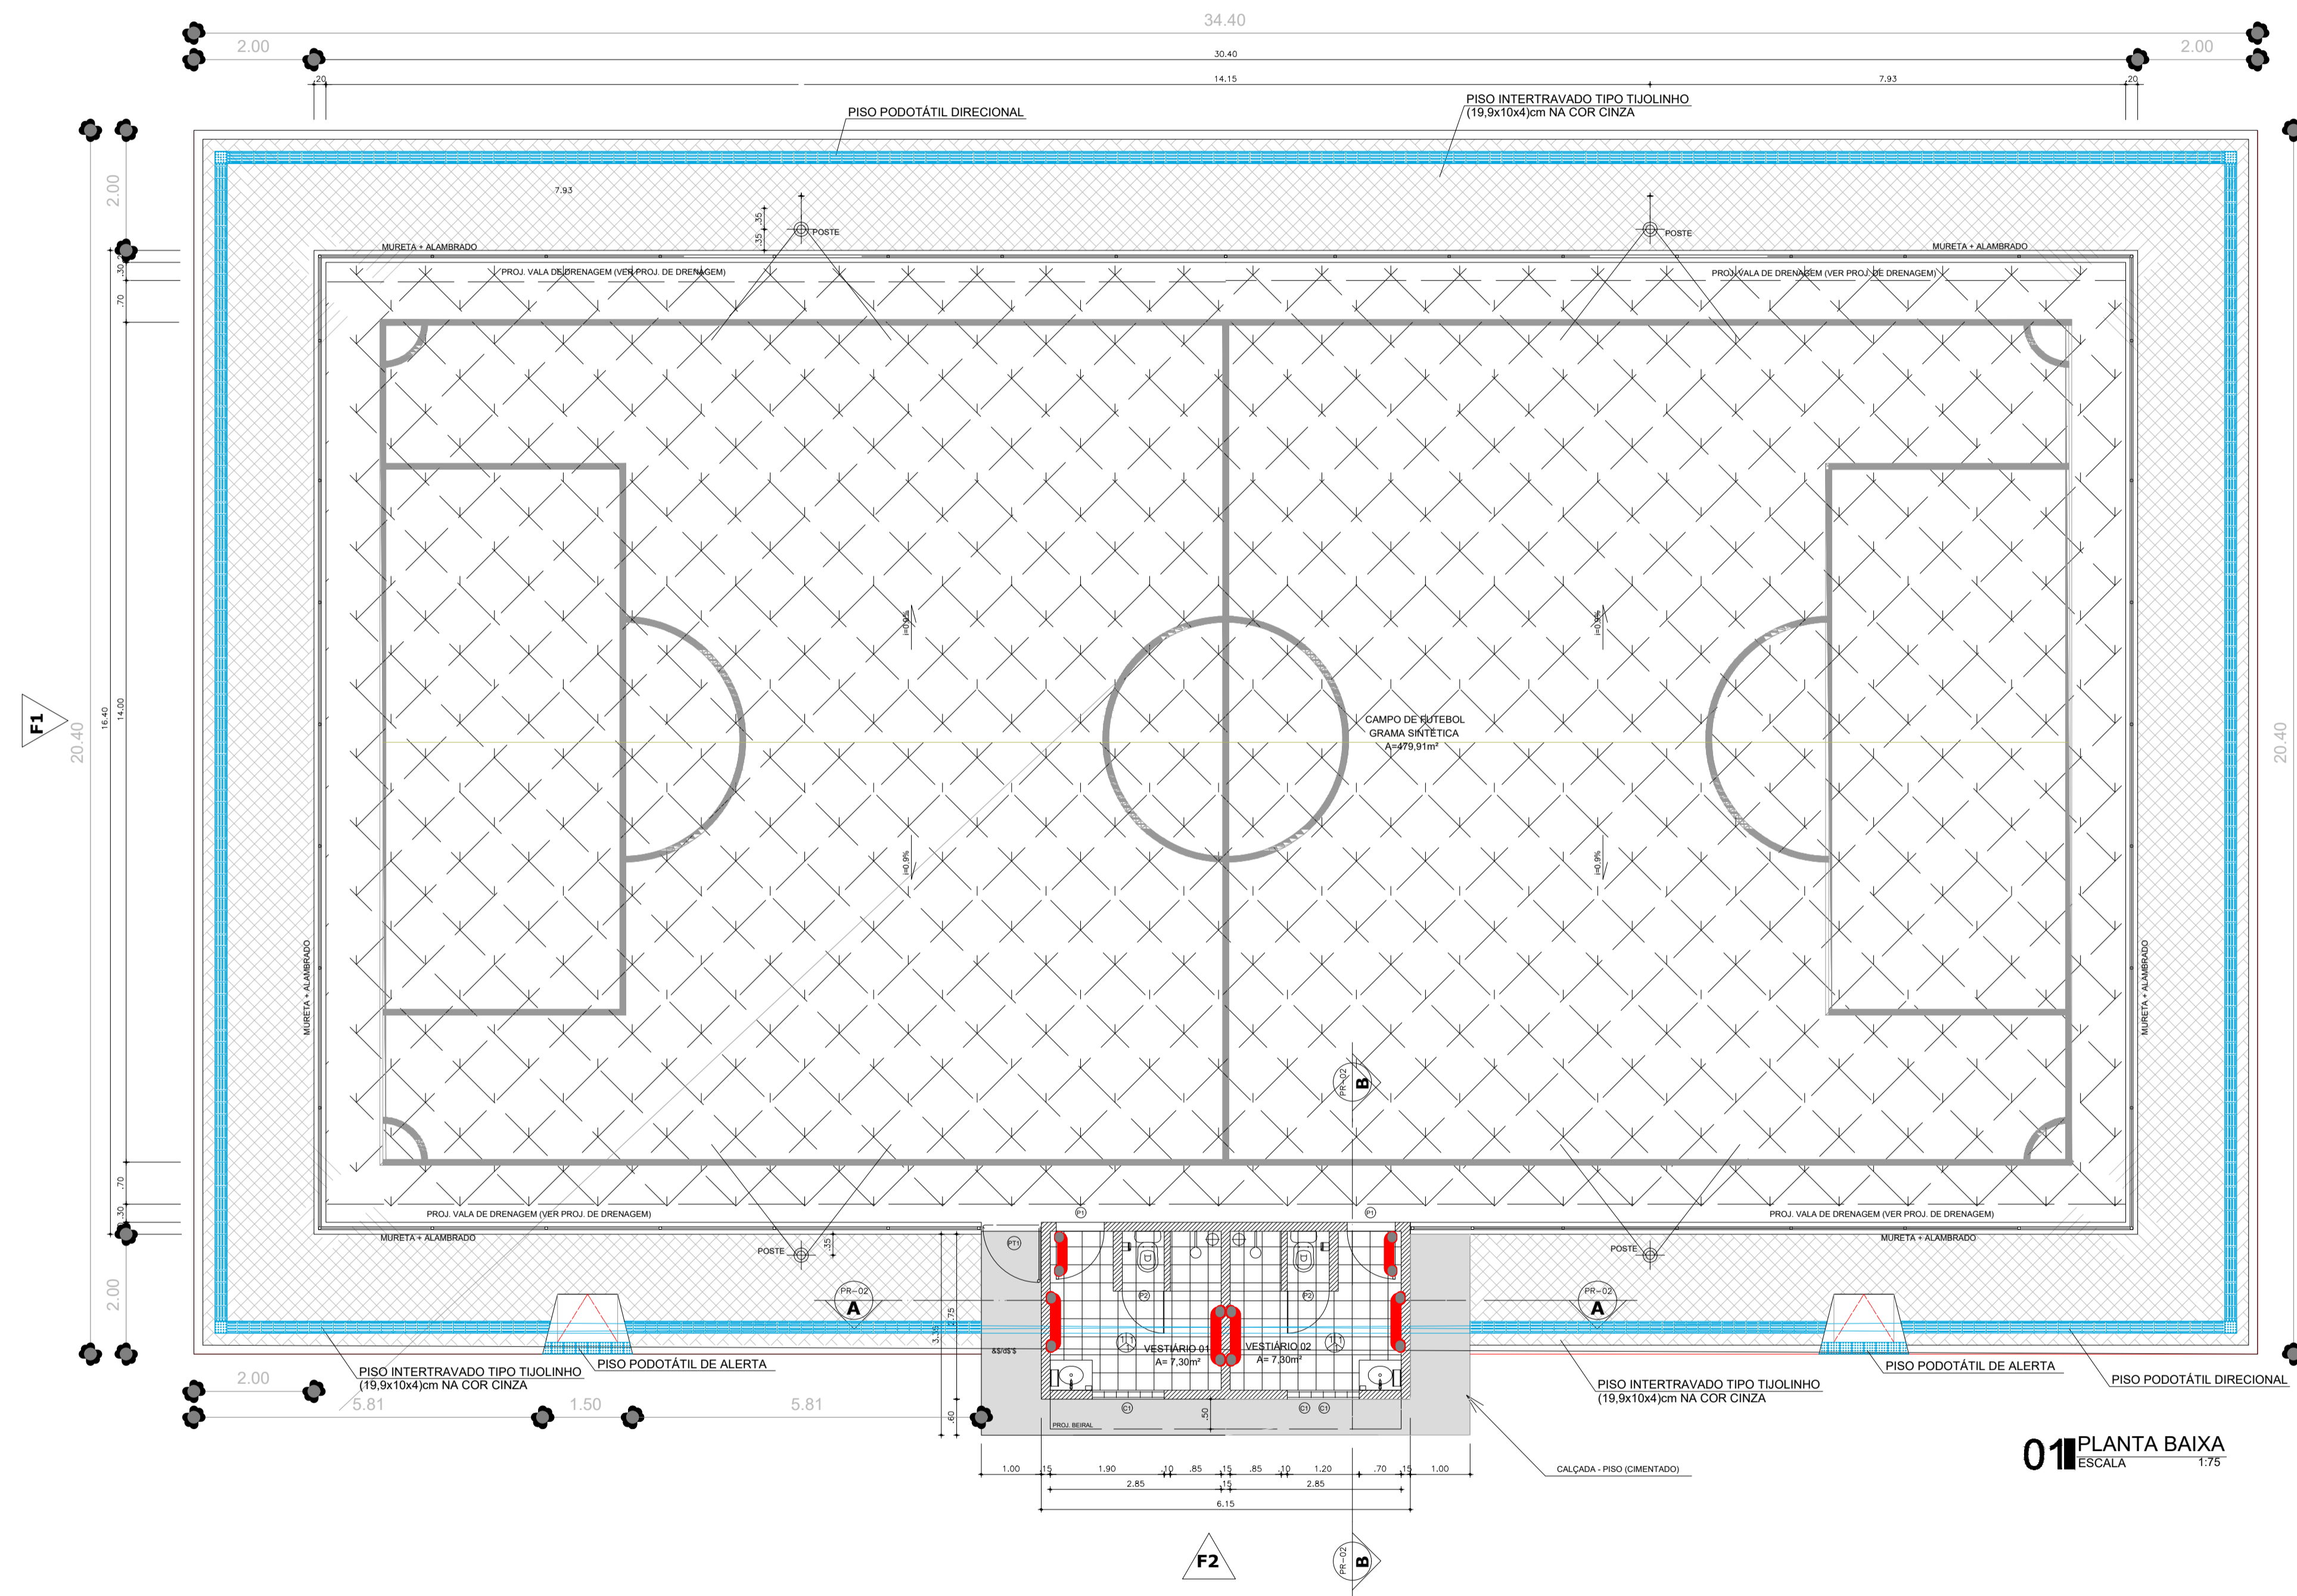

01 PLANTA BAIXA  
ESCALA 1:75

QUADRO DE ESQUADRIAS				
ESQ.	LARGURA	ALTURA	QUANTIDADE	OBSERVAÇÕES
P1	0.80	2.10	02	PORTA EM CHAPA DE FERRO + PINTURA ESMALTE SINTÉTICO COR VERDE
P2	0.70	1.60	02	PORTA PVC
PT1	1.00	2.55	02	PORTÃO NO MESMO PADRÃO DO ALAMBRAÇÃO (REQUADRO EM TUBO 2 1/2" E TELA F/ ALAMBRAÇÃO)
C1	1.20	0.60	02	ELEMENTO VAZADO DE CONCRETO TIPO ANTICHAVA/ PEITORIL 1.80m



Legenda:

QUADROS DE ÁREAS E QUANTIDADES		ÁREA (m2)
ÁREA TOTAL DO PROJETO		525.73
GRAMA SINTÉTICA		479.91
ÁREA CONSTRUÍDA VESTIÁRIOS		27.30
PISO INTERTRAVADO TIPO TUIOLINHO (19,9x10x4)cm NA COR CINZA		150.64
PISO PODOTÁTIL DIRECIONAL		21.41
PISO PODOTÁTIL ALERTA		0.58

- PISOS
- CÉRAMICA 30X30cm COR BRANCA/ANTIDERRAPANTE
- PAREDES
- CÉRAMICA 30X30cm COR BRANCA ATÉ ALTURA = 2,10m E ACIMA DISSO, TINTA LATEX BRANCA
- TETOS
- TINTA LATEX BRANCA

PROPRIETÁRIO	
ARQUITETO	CREA
ARQUITETO	
CÁLCULO	SAÚDE
CONSTRUÇÃO	
	APROVO PM -

02				
01				
Nº	DATA	REVISÃO	DESENHO	APROVAÇÃO
PROJETO: PROJETO PADRÃO PARA CONSTRUÇÃO DE ARENINHA				
CLIENTE: SECRETARIA DE EDUCAÇÃO DE VERDEJANTE-PE				
ENDEREÇO DA OBRA: SÍTIO MAMOEIRO LOCALIDADE DE VERDEJANTE-PE				
CONTEÚDO: ACESSIBILIDADE				
PLANTA BAIXA ARENINHA				
ESCALA: 1/75				
DESENHO:			PRANCHA:	
DATA: MAIO/2024			04/04	

