




RUA AGAMENON
MAGALHÃES
ESCALA: 1/500

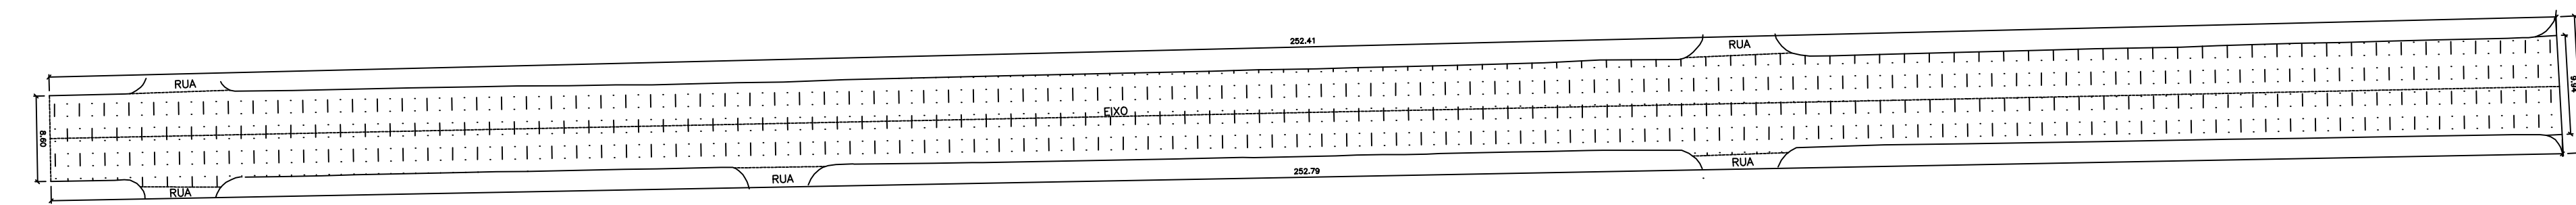


RUA OSMUNDO BEZERRA
ESCALA: 1/500

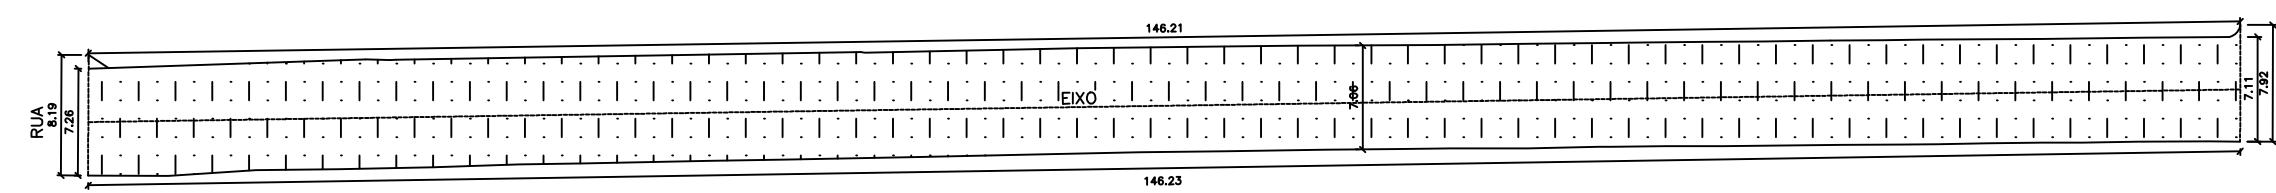

RUA JANUÁRIO NUNES
ESCALA: 1/500

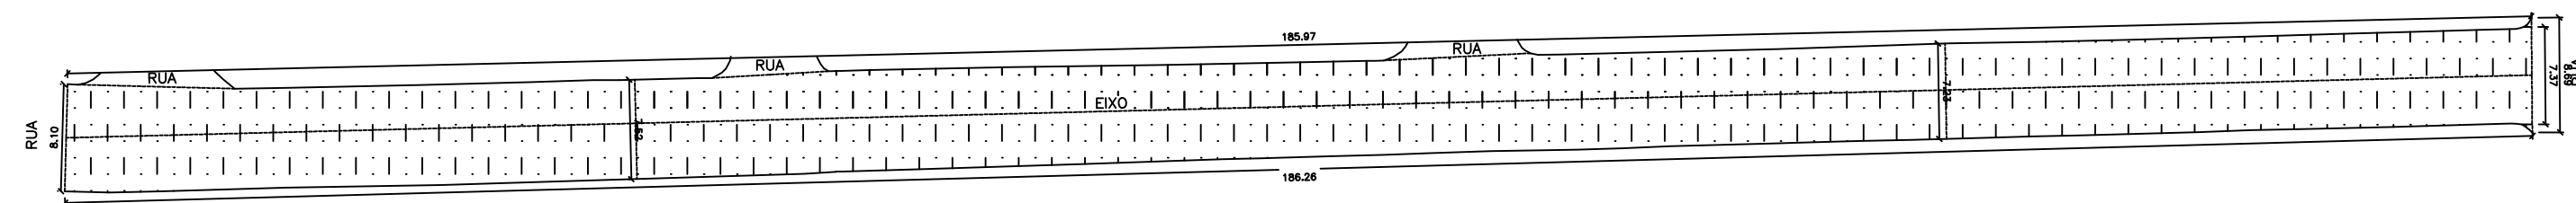

RUA JOSÉ TAVARES DE
SÁ
ESCALA: 1/500

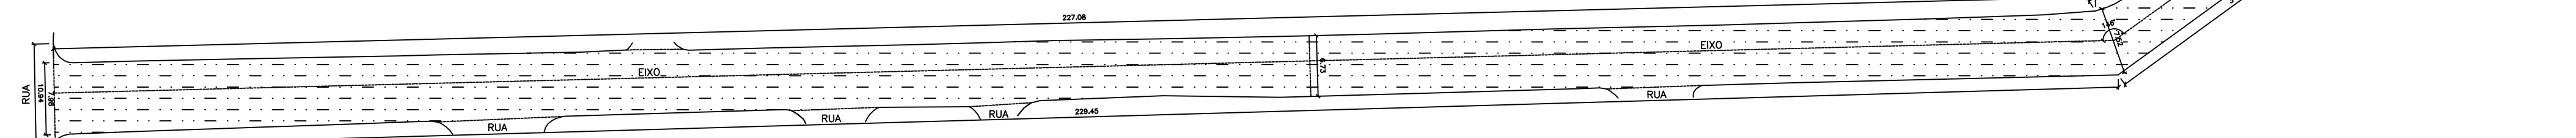

RUA MARIANO GOMES
ESCALA: 1/500

QUADRO DE ÁREAS

RUA/TRAVESSA	Área (m²)	Perímetro
AGAMENON MAGALHÃES	3.465,65 m²	847,69 m
OSMUNDO BEZERRA	2.352,60 m²	530,13 m
MARIANO GOMES	2.191,02 m²	600,77 m
JOSÉ TAVARES DE SÁ	1.441,25 m²	389,43 m
JANUÁRIO NUNES	1054,95 m²	309,24 m

APROVAÇÃO:

PROJETO MUNICIPAL: PAVIMENTAÇÃO ASFÁLTICA DE DIVERSAS RUAS DA SEDE

ENDEREGO: RUA AGAMENON MAGALHÃES; RUA OSMUNDO BEZERRA; RUA MARIANO GOMES; RUA JOSÉ TAVARES DE SÁ; RUA JANUÁRIO NUNES

PROPRIETÁRIO: PREFEITURA MUNICIPAL DE VEREDUNTE

AUTOR PROJETO: CANELA MATIAS DE SA BEZERRA

RESP. TÉCNICO: DILESON FERREIRA GONDIM - ENR. CIVIL - CREACHE 181713333

CONTEÚDO: PLANTA DE SITUAÇÃO
PLANTA DE LOCAÇÃO

ÁREAS: ÁREA TOTAL: 13.866,85 m²

DESENHO: ESCALAS: INDICADAS DATA: MAIO / 2021

MODIFICAÇÃO: DATA MODIF.: DATA MODIF.: DATA MODIF.: OBS.:

FUNDAÇÃO E ESTRUTURA

FOLHA: 02/02