
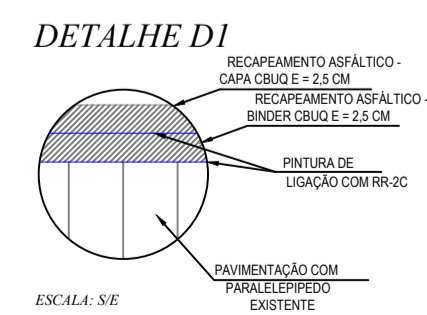


- LEGENDA**
- ASFALTO PROJETADO
 - CALÇADA EXISTENTE
 - LINHA D'ÁGUA
 - MEIO FIO
 - SENTIDO DAS AGUAS PLUVIAIS

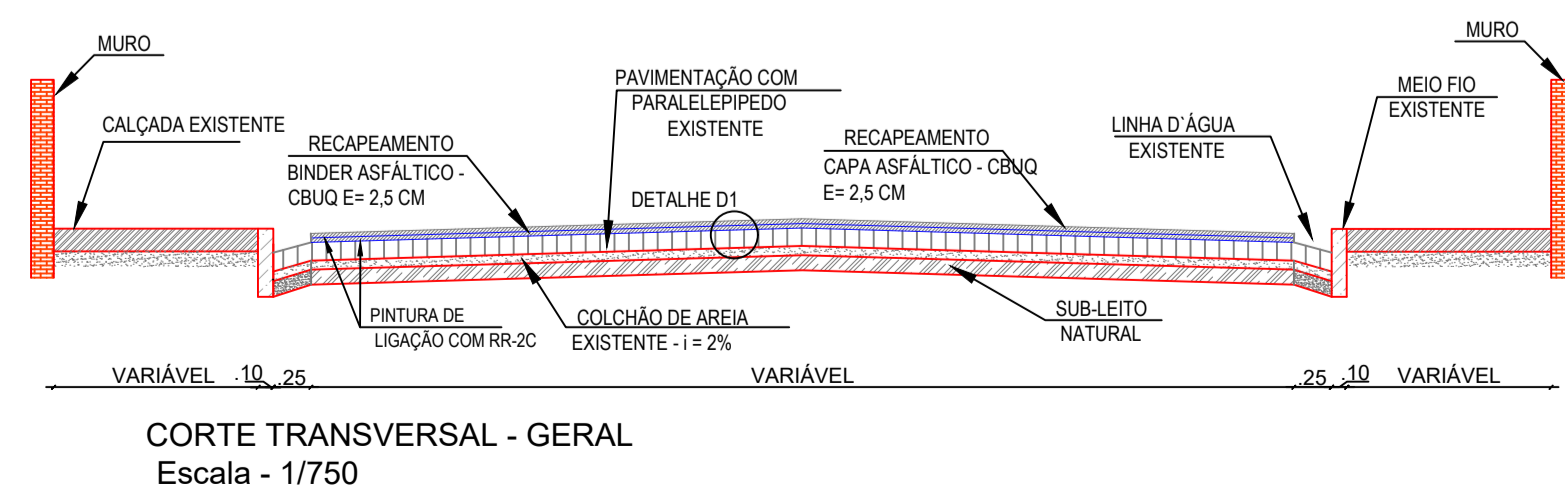

	PEPAULO Projetos, Consultoria e Obras Ltda. Av. João de Barros, 1812 - Sl. 201 - Espinheiro Recife - PE - CEP: 50050.180 - Fone: (81) 3031-6425	DESENHISTA: Marclio Cavalcanti
	RESP. TEC.: Pedro Paulo da Silva Fonseca	REG. CREA: Eng. Civil - CREA RNP: 1602834717
CONTRATANTE: PREFEITURA MUNICIPAL DE VERDEJANTE		
PROJETO: PAVIMENTAÇÃO ASFÁLTICA DE VIAS Distrito de Grossos		
VIAS: RUA PEDRO VERISSIMO, AVENIDA JOSÉ SANTIAGO E TRAV. DA MATRIZ		
ETAPA: Planta de Locação e Perfil		
DATA: Fevereiro/2024	CONTRATO: S/N	ESCALA: Indicadas
		PRANCHA: P - 02/03