


LEGENDA DE PLACAS

SINAL	CÓDIGO	NOME
	R - 1	PARADA OBRIGATÓRIA
	R - 19	VELOCIDADE MÁXIMA PERMITIDA
	A - 32a	TRÂNSITO DE PEDESTRES

RUAS Á SEREM SINALIZADAS - QUADRO DE PLACA

PLACA				NOME DA RUA	TOTAL
RUA PEDRO VERISSIMO	00	03	02	02	07
AV. JOSÉ SANTIAGO (LADO 1)	00	01	00	01	02
AV. JOSÉ SANTIAGO (LADO 2)	00	01	00	01	02
TRAV. DA MATRIZ	01	01	00	01	03
TOTAL	01	06	02	05	14

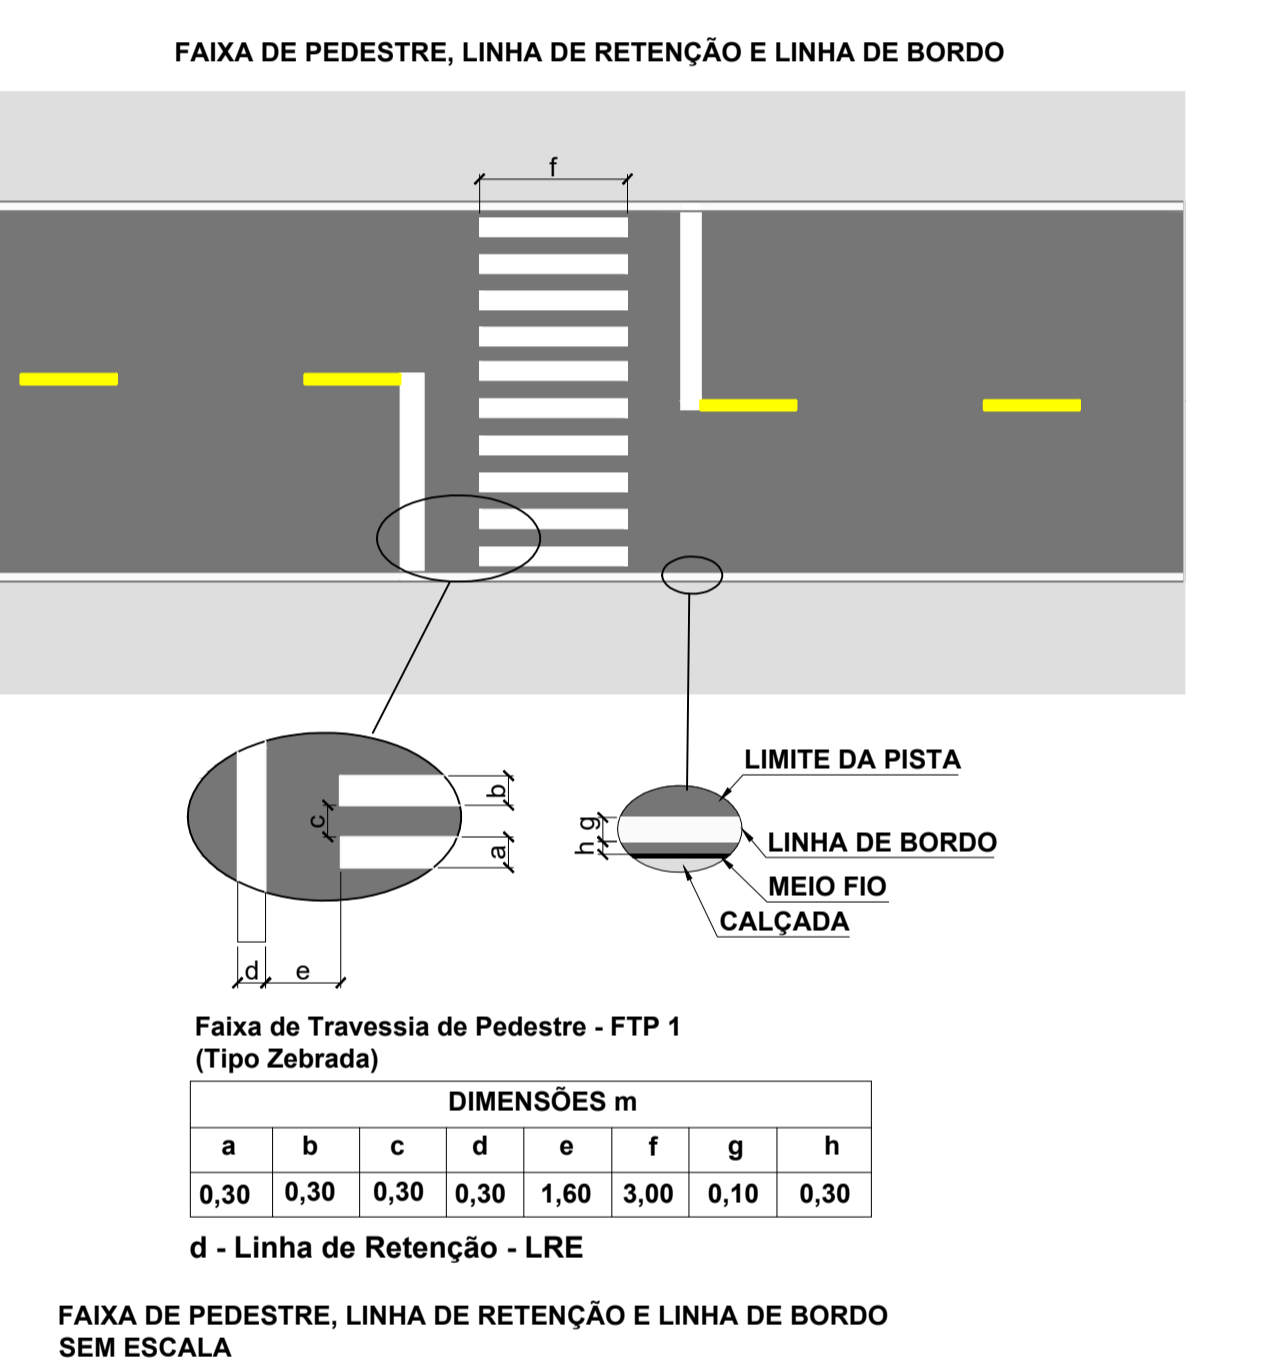

- LEGENDA**
- ASFALTO PROJETADO
 - CALÇADA EXISTENTE
 - LINHA D'ÁGUA
 - MEIO FIO
 - PLACA DE IDENTIFICAÇÃO DE RUA

PEPAULO Projetos, Consultoria e Obras Ltda.
 Av. João de Barros, 1812 - Sl. 201 - Espinheiro
 Recife - PE - CEP: 50050-180 - Fone: (81) 3031-6425

DESENHISTA: Marclio Cavalcanti
 RESP. TEC: Pedro Paulo da Silva Fonseca
 REG. CREA: Eng. Civil - CREA RNP: 1602834717

PREFEITURA MUNICIPAL DE VERDEJANTE

PROJETO: **PAVIMENTAÇÃO ASFÁLTICA DE VIAS**
 Distrito de Grossos

VIAS: RUA PEDRO VERISSIMO, AVENIDA JOSÉ SANTIAGO E TRAV. DA MATRIZ

ETAPA: **Planta de Sinalização e Detalhes**

DATA: Fevereiro/2024 | CONTRATO: S/N | ESCALA: 1/750 | PRANCHA: P - 03/03