


**PLANTA DE IMPLANTAÇÃO**  
ESCALA : 1/75

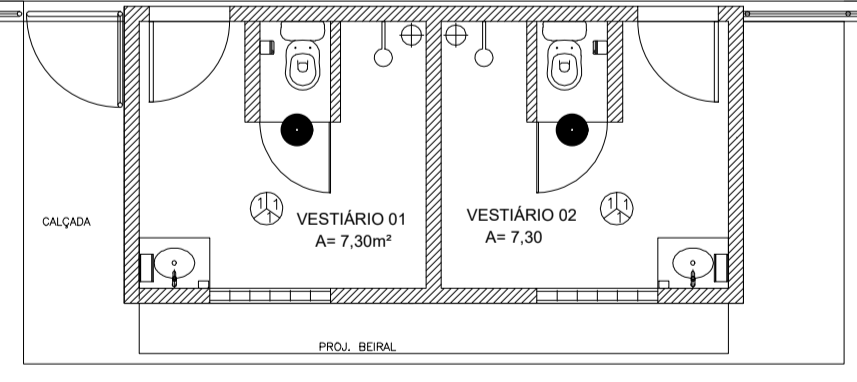

**LEGENDA DRENAGEM**

- VALA DE INFILTRAÇÃO
- TUBULAÇÃO DE ÁGUA PLUVIAL EM PVC Ø100mm.
- C.A. CAIXA DE AREIA 60x60x40cm EM ALVENARIA COM TAMPA DE CONCRETO E FUNDO C/ BRITA.

**OBSERVAÇÕES:**

- 1) TODA TUBULAÇÃO EM PVC QUE ESTEJA VULNERÁVEL A TRÁFEGO DE VEÍCULOS SERÁ ENVELOPADA EM CONCRETO.
- 2) TODO PISO EXTERNO DEVERÁ POSSUIR INCLINAÇÃO DE 0,5%, CONVERGINDO NO SENTIDO DAS CAIXAS DE AREIA COM GRELHAS, SARIETAS, TALUDES OU QUALQUER DISPOSITIVO DESTINADO AO DIRECIONAMENTO DA CONTRIBUIÇÃO PLUVIAL À DRENAGEM.
- 4) TODOS OS TUBOS DRENANTES CORRUGADOS PERFURADOS DEVERÃO SER ENVOLVIDOS COM UMA CAMADA DE BRITA.

PROPRIETÁRIO	
ARQUITETO	CREA
ARQUITETO	
CÁLCULO	SAÚDE
CONSTRUÇÃO	
	APROVO PM -

Nº	DATA	REVISÃO	DESENHO	APROVAÇÃO
02				
01				

PROJETO: PROJETO PADRÃO PARA CONSTRUÇÃO DE ARENINHA

CLIENTE: SECRETÁRIA DE EDUCAÇÃO DE VERDEJANTE-PE

ENDEREÇO DE OBRA: SÍTIO MAMOIRO LOCALIDADE DE VERDEJANTE-PE

CONTEÚDO: PROJETO DE DRENAGEM

INSTALAÇÕES DRENAGEM

ESCALA: 1/75

DESENHO: DATA: MAIO/2024

PRANCHA: 01/02



