



SECRETARIA DE
OBRAS



GOVERNO MUNICIPAL DE
VERDEJANTE
FUTURO CHEIO DE GRANDEZA

PREFEITURA MUNICIPAL DE VERDEJANTE

Projeto de Engenharia

OBRA: ELABORAÇÃO DE PROJETO DE REFORMA DA UNIDADE DO SAMU, LOCALIZADO NA AVENIDA DAVID JACINTO NO MUNICÍPIO DE VERDEJANTE PE

Zm Empreendimentos
Fevereiro de 2025



Praça Raimundo Targino Ferreira, n22, Centro - CEP: 56.120-000
www.verdejante.pe.gov.br
CNPJ: 11.348.570/0001-93



1. RESPONSÁVEL TÉCNICO

Nome Civil/Social: MATHEUS FERREIRA ANGELO

Título Profissional: Arquiteto(a) e Urbanista

CPF: 038.XXX.XXX-27

Nº do Registro: 00A2293757

1.1 Empresa Contratada

Razão Social: R. DE S. MIRANDA LTDA

Período de Responsabilidade Técnica: 22/12/2023 - sem data fim

CNPJ: 53.XXX.XXX/0001-60

Nº Registro: 0000PJ612791

2. DETALHES DO RRT

Nº do RRT: SI15268526I00CT001

Data de Cadastro: 18/02/2025

Data de Registro: 18/02/2025

Modalidade: RRT SIMPLES

Forma de Registro: INICIAL

Forma de Participação: INDIVIDUAL

2.1 Valor do RRT

Valor do RRT: R\$125,40

Boleto nº 21794239

Pago em: 18/02/2025

3. DADOS DO SERVIÇO/CONTRATANTE

3.1 Serviço 001

Contratante: SECRETARIA DE SAÚDE DE VERDEJANTE

Tipo: Pessoa Jurídica de Direito Público

Valor do Serviço/Honorários: R\$8.000,00

CPF/CNPJ: 11.XXX.XXX/0001-94

Data de Início: 18/02/2025

Data de Previsão de Término: 27/02/2025

3.1.1 Endereço da Obra/Serviço

País: Brasil

Tipo Logradouro: AVENIDA

Logradouro: DAVID JACINTO

Bairro: CENTRO

CEP: 56120000

Nº: SN

Complemento:

Cidade/UF: VERDEJANTE/PE

3.1.2 Atividade(s) Técnica(s)

Grupo: PROJETO

Atividade: 1.1.2 - Projeto arquitetônico

Quantidade: 1,00

Unidade: unidade

Grupo: PROJETO

Atividade: 1.1.3 - Projeto arquitetônico de reforma

Quantidade: 1,00

Unidade: unidade

Grupo: PROJETO

Atividade: 1.7.1 - Memorial descritivo

Quantidade: 1,00

Unidade: unidade

Grupo: PROJETO

Atividade: 1.10.3 - Orçamento

Quantidade: 1,00

Unidade: unidade

3.1.3 Tipologia

Tipologia: Público



3.1.4 Descrição da Obra/Serviço

ELABORAÇÃO DE PROJETO DE REFORMA DA UNIDADE DO SAMU, LOCALIZADO NA AVENIDA DAVID JACINTO NO MUNICÍPIO DE VERDEJANTE PE.

3.1.5 Declaração de Acessibilidade

Declaro o atendimento às regras de acessibilidade previstas em legislação e em normas técnicas pertinentes para as edificações abertas ao público, de uso público ou privativas de uso coletivo, conforme § 1º do art. 56 da Lei nº 13146, de 06 de julho de 2015.

4. RRT VINCULADO POR FORMA DE REGISTRO

Nº do RRT	Contratante	Forma de Registro	Data de Registro
SI15268526I00CT001	SECRETARIA DE SAÚDE DE VERDEJANTE	INICIAL	18/02/2025

5. DECLARAÇÃO DE VERACIDADE

Declaro para os devidos fins de direitos e obrigações, sob as penas previstas na legislação vigente, que as informações cadastradas neste RRT são verdadeiras e de minha responsabilidade técnica e civil.

6. ASSINATURA ELETRÔNICA

Documento assinado eletronicamente por meio do SICCAU do arquiteto(a) e urbanista MATHEUS FERREIRA ANGELO, registro CAU nº 00A2293757, na data e hora: 2025-02-18 11:06:58, com o uso de login e de senha. O **CPF/CNPJ** está oculto visando proteger os direitos fundamentais de liberdade, privacidade e o livre desenvolvimento da personalidade da pessoa natural (**LGPD**).



MEMORIAL DESCRITIVO			
OBRA:	SERVIÇOS DE REFORMA DO SAMU VERDEJANTE - PE	DATA : 04/02/2025	BDI : 25,00%
DESCRIÇÃO:	SERVIÇOS DE REFORMA DO SAMU VERDEJANTE - PE	FONTE	VERSÃO
LOCAL:	AVENIDA DAVID JACINTO, VERDEJANTE - PE	SINAPI	2024/12 COM DESONERAÇÃO
CLIENTE:	SECRETÁRIA MUNICIPAL DE SAUDE	PRÓPRIA	PRÓPRIA
			HORA
			84,35%
			MES
			46,41%
			0,00%
			0,00%

MEMORIAL DESCRITIVO E ESPECIFICAÇÕES TÉCNICAS

OBJETO: SERVIÇOS DE REFORMA DO SAMU, LOCALIZADO NA AVENIDA DAVID JACINTO NO MUNICÍPIO DE VERDEJANTE/PE.

DISPOSIÇÕES GERAIS:

Fazem parte deste, independente de transcrição, todas as normas, especificações e métodos da Associação Brasileira de Normas Técnicas (ABNT) que tenha relação com os serviços objeto do contrato.

Os serviços contratados serão executados, de acordo com o projeto e demais elementos referidos nele.

Todos os materiais bem como a mão de obra necessária serão fornecidos pelo construtor, sendo impugnados pela fiscalização todos os trabalhos que não satisfaçam as condições contratuais.

Ficará o construtor obrigado a demolir e refazer os trabalhos impugnados, ficando por sua conta exclusiva, as despesas decorrentes dessas providências

PROJETO:

A execução do projeto deverá obedecer integralmente e rigorosamente aos projetos, especificações e detalhes que serão fornecidos ao construtor com todas as características necessárias à perfeita execução dos serviços, projetos estruturais correrão por conta do construtor e as soluções no mesmo dependerá da aprovação da fiscalização.

SERVIÇOS PRELIMINARES

00004813 PLACA DE OBRA (PARA CONSTRUÇÃO CIVIL) EM CHAPA GALVANIZADA *N. 22*, ADESIVADA, DE *2,4 X 1,2* M (SEM POSTES PARA FIXAÇÃO) (M2)

No canteiro ou em local pré-definido pela fiscalização, será instalada uma placa indicativa das características da obra, que deverá ser nas seguintes dimensões de 2,40 x 1,20m², em chapa de ferro galvanizado sem poste para fixação.

DEMOLIÇÕES E RETIRADAS

97621 DEMOLIÇÃO DE ALVENARIA DE BLOCO FURADO, DE FORMA MANUAL, COM REAPROVEITAMENTO. AF_09/2023 (M3)

Execução da demolição de alvenarias de tijolos furados conforme projeto arquitetônico.

Deverão ser tomadas medidas adequadas para proteção contra danos aos operários, aos transeuntes e observadas as prescrições da Norma Regulamentadora NR 18 - Condições de Trabalho na Indústria da Construção (MTb).

MEMORIAL DESCRITIVO			
OBRA:	SERVIÇOS DE REFORMA DO SAMU VERDEJANTE - PE	DATA : 04/02/2025	BDI : 25,00%
DESCRIÇÃO:	SERVIÇOS DE REFORMA DO SAMU VERDEJANTE - PE	FONTE	VERSÃO
LOCAL:	AVENIDA DAVID JACINTO, VERDEJANTE - PE	SINAPI	2024/12 COM DESONERAÇÃO
CLIENTE:	SECRETÁRIA MUNICIPAL DE SAUDE	PRÓPRIA	PRÓPRIA
			HORA
			84,35%
			MES
			46,41%
			0,00%
			0,00%

Uso de mão-de-obra habilitada. Uso obrigatório de Equipamento de Proteção Individual (EPI).

97633 DEMOLIÇÃO DE REVESTIMENTO CERÂMICO, DE FORMA MANUAL, SEM REAPROVEITAMENTO. AF_09/2023 (M2)

Demolição de revestimento cerâmico de todos os ambientes de forma manual, em função deles apresentarem desgastes em função da idade da edificação, em que deverá ser substituído.

104789 DEMOLIÇÃO DE PISO DE CONCRETO SIMPLES, DE FORMA MANUAL, SEM REAPROVEITAMENTO. AF_09/2023 (M3)

Conforme descrito anteriormente há a necessidade de demolição do piso existente, em função do seu desgaste físico, onde será empregado o novo piso com revestimento cerâmico e piso intertravado.

90443 RASGO LINEAR MANUAL EM ALVENARIA, PARA RAMAIS/ DISTRIBUIÇÃO DE INSTALAÇÕES HIDRÁULICAS, DIÂMETROS MENORES OU IGUAIS A 40 MM. AF_09/2023 (M)

Abertura de rasgo em alvenaria para passagem de eletrodutos.

O rasgo deverá ser executado seguindo rigorosamente o projeto executivo. Antes de começar o trabalho de corte, verificar o traçado da tubulação, a posição de registros e os pontos de alimentação, que deverão estar previamente lançados nas paredes para evitar erros e improvisações. 10 As tubulações somente poderão ser embutidas em estruturas de concreto armado quando forem previstas no projeto estrutural. Uso de mão-de-obra habilitada. Uso obrigatório de Equipamento de Proteção Individual (EPI).

PISOS

93382 REATERRO MANUAL DE VALAS, COM COMPACTADOR DE SOLOS DE PERCUSSÃO. AF_08/2023 (M3)

Inicia-se, quando necessário, com a umidificação do solo a fim de atingir o teor umidade ótima de compactação prevista em projeto. Executa-se o reaterro, atendendo as especificações de projeto e garantindo que o concreto armado não seja danificado. A compactação é executada de cada lado, apenas nas regiões compreendidas entre o plano vertical tangente à. A parte diretamente acima da tubulação não é compactada, a fim de se evitarem deformações na extensão do baldrame e espera dos pilares.

00041679 MEIO-FIO OU GUIA DE CONCRETO PRÉ-MOLDADO, COMP 1 M, *20 X 12/15* CM (H X L1/L2) (UN)

Para o assentamento dos meios-fios, deverá ser aberta uma vala ao longo do bordo do subleito preparado, de acordo com o projeto, conforme alinhamento, perfil e dimensões estabelecidas. Uma vez concluída a escavação da vala, o fundo dela deverá ser regularizado e apiloado. Os recalques produzidos pelo apiloamento serão corrigidos através da colocação de uma camada do próprio material escavado, devidamente apiloada, em operações contínuas, até chegar ao nível desejado

MEMORIAL DESCRITIVO			
OBRA:	SERVIÇOS DE REFORMA DO SAMU VERDEJANTE - PE	DATA : 04/02/2025	BDI : 25,00%
DESCRIÇÃO:	SERVIÇOS DE REFORMA DO SAMU VERDEJANTE - PE	FONTE	VERSÃO
LOCAL:	AVENIDA DAVID JACINTO, VERDEJANTE - PE	SINAPI	2024/12 COM DESONERAÇÃO
CLIENTE:	SECRETÁRIA MUNICIPAL DE SAUDE	PRÓPRIA	PRÓPRIA
			HORA
			84,35%
			MES
			46,41%
			0,00%
			0,00%

92402 EXECUÇÃO DE PASSEIO EM PISO INTERTRAVADO, COM BLOCO 16 FACES DE 22 X 11 CM, ESPESSURA 6 CM. AF_ 10/2022 (M2)

A pavimentação será executada em piso intertravado, com bloco 16 faces de 22 x 11 cm, espessura 6 cm. A areia deverá ser limpa e isenta de matéria orgânica. A junta entre o haver não deverá ser superior a 0,2 mm. Após o assentamento será colocada uma camada de areia para o fechamento das juntas com espessura de 2,5 cm, onde estas deverão ser alternadas com relação às duas fiadas vizinhas, de tal modo que cada junta fique, no máximo, dentro do terço médio dos blocos.

87256 REVESTIMENTO CERÂMICO PARA PISO COM PLACAS TIPO ESMALTADA DE DIMENSÕES 60X60 CM APLICADA EM AMBIENTES DE ÁREA ENTRE 5M2 E 10M2. AF_ 02/2023 _PE (M2)

Placa cerâmica tipo esmaltada de dimensões 60x60cm, argamassa colante industrializada para assentamento de placas cerâmica, do tipo AC I, preparada conforme indicação do fabricante; argamassa a base de cimento branco estrutural, do tipo AR II para rejuntamento de placas cerâmicas.

Aplicar e estender a argamassa de assentamento, sobre a base totalmente limpa, seca e curada, com o lado liso da desempenadeira formando uma camada uniforme de 3 mm a 4 mm sobre área tal que facilite a colocação das placas cerâmicas e que seja possível respeitar o tempo de abertura, de acordo com as condições atmosféricas e o tipo de argamassa utilizada


95241 LASTRO DE CONCRETO MAGRO, APLICADO EM PISOS, LAJES SOBRE SOLO OU RADIERS, ESPESSURA DE 5 CM. AF_01/2024 (M2)

O lastro de concreto magro é uma camada de concreto sem armadura que é aplicada sobre o terreno, normalmente no subsolo ou no primeiro pavimento, A finalidade do lastro de concreto magro, como uniformizar o piso ou regularizar a base

99810 LIMPEZA DE PISO DE MÁRMORE/GRANITO UTILIZANDO DETERGENTE NEUTRO E ESCOVAÇÃO MANUAL. AF_ 04/2019 (M2)

Para a limpeza de pisos de mármore e granito, pode-se utilizar um pano umedecido com um produto de limpeza adequado ao piso.

Para remover manchas de lápis, pode-se utilizar uma solução de 8% de ácido oxálico ou tricloroetileno. Para remover manchas de tinta, pode-se utilizar uma solução de 10% de ácido fosfórico.

MEMORIAL DESCRITIVO			
	OBRA:	SERVIÇOS DE REFORMA DO SAMU VERDEJANTE - PE	DATA : 04/02/2025 BDI : 25,00%
	DESCRIÇÃO:	SERVIÇOS DE REFORMA DO SAMU VERDEJANTE - PE	FONTE VERSÃO HORA MES
	LOCAL:	AVENIDA DAVID JACINTO, VERDEJANTE - PE	SINAPI 2024/12 COM DESONERAÇÃO 84,35% 46,41%
	CLIENTE:	SECRETÁRIA MUNICIPAL DE SAUDE	PRÓPRIA PROPRIA 0,00% 0,00%

ALVENARIA

93358 ESCAVAÇÃO MANUAL DE VALA. AF_ 09/2024 (M3)

A execução dos trabalhos de escavações obedecerá, além do transcrito nesta especificação, todas as prescrições da NBR 6122. As escavações foram todas realizadas em material de 1ª categoria. Entende-se como material de 1ª categoria todo o depósito solto ou moderadamente coeso, tais como cascalhos, areias, siltes ou argilas, ou quaisquer de suas misturas, com ou sem componentes orgânicos, formados por agregação natural, que possam ser escavados com ferramentas de mão.

103365 ALVENARIA DE VEDAÇÃO DE BLOCOS CERÂMICOS FURADOS NA HORIZONTAL DE 9X19X39 CM (ESPESSURA 9 CM) E ARGAMASSA DE ASSENTAMENTO COM PREPARO MANUAL. AF_12/2021 (M2)

Será executada alvenaria. Ver planta de proposta arquitetônica. As alvenarias de elevação com assento de tijolo cerâmico furado na vertical, preferencialmente com junta de 10mm, observando o nivelamento de fiadas, e prumo. Os materiais deverão ser de primeira qualidade. As fiadas são perfeitamente niveladas, alinhadas e apuradas. As juntas terão espessura máxima de 1,5 cm e serão rebaixadas a ponta de colher para que o reboco adira perfeitamente.


103323 ALVENARIA DE VEDAÇÃO DE BLOCOS CERÂMICOS FURADOS NA VERTICAL DE 9X19X39 CM (ESPESSURA 9 CM) E ARGAMASSA DE ASSENTAMENTO COM PREPARO MANUAL. AF_12/2021 (M2)

Assentamento de alvenaria em bloco cerâmico furado de 9x19x19cm, furos verticais, com espessura de 9 cm no osso, juntas de 12 mm, assentado em argamassa mista de cimento, cal hidratada e areia sem peneirar, traço 1:2:8 (cimento, cal hidratada e areia). RECOMENDAÇÕES Deverá ser executada de acordo com as dimensões, recomendações e condições especificadas no projeto executivo. A alvenaria deverá absorver os esforços, solicitantes, dispensando os suportes estruturais convencionais, contendo armaduras envolvidas para absorver os esforços além das armaduras com finalidade construtiva ou de amarração. A espessura indicada neste item refere-se à alvenaria sem revestimento. A argamassa de assentamento deverá apresentar resistência e trabalhabilidade adequada aos serviços. Uso de mão-de-obra habilitada. Uso obrigatório de Equipamento de Proteção Individual (EPI).

REVESTIMENTO

87377 ARGAMASSA TRAÇO 1:3 (EM VOLUME DE CIMENTO E AREIA GROSSA ÚMIDA) PARA CHAPISCO CONVENCIONAL, PREPARO MANUAL. AF_ 08/2019 (M3)

O chapisco será aplicado sobre toda e qualquer alvenaria, preparado com argamassa de cimento e areia no traço 1:3.

MEMORIAL DESCRITIVO			
	OBRA:	SERVIÇOS DE REFORMA DO SAMU VERDEJANTE - PE	DATA : 04/02/2025 BDI : 25,00%
	DESCRIÇÃO:	SERVIÇOS DE REFORMA DO SAMU VERDEJANTE - PE	FORTE VERSÃO HORA MES
	LOCAL:	AVENIDA DAVID JACINTO, VERDEJANTE - PE	SINAPI 2024/12 COM DESONERAÇÃO 84,35% 46,41%
	CLIENTE:	SECRETÁRIA MUNICIPAL DE SAUDE	PRÓPRIA PROPRIA 0,00% 0,00%

88629 ARGAMASSA TRAÇO 1:3 (EM VOLUME DE CIMENTO E AREIA MÉDIA ÚMIDA), PREPARO MANUAL. AF_08/2019 (M3)

O reboco será aplicado sobre toda e qualquer alvenaria, preparado com argamassa de cimento e areia no traço 1:3

ESQUADRIAS

97644 REMOÇÃO DE PORTAS, DE FORMA MANUAL, SEM REAPROVEITAMENTO. AF_09/2023 (M2)

As portas e janelas que estiverem em condições de reaproveitamento, deverão ser armazenadas em local apropriado. a retirada dos batentes deverá ser feita cuidadosamente de modo a evitar danos na parede onde estão fixados.

102185 PORTA DE ABRIR COM MOLA HIDRÁULICA, EM VIDRO TEMPERADO, 2 FOLHAS DE 90X210 CM, ESPESSURA DE 10MM, INCLUSIVE ACESSÓRIOS. AF_01/2021 (UN)

Fornecimento e instalação de porta de correr com duas folhas móveis e duas folhas fixas e bandeira superior fixa. Inclui vidro, fechaduras, puxadores, ferragens, perfis e todos os elementos necessários para a instalação deste item.

90849 KIT DE PORTA DE MADEIRA PARA PINTURA, SEMI-OCA (LEVE OU MÉDIA), PADRÃO MÉDIO, 80X210CM, ESPESSURA DE 3,5CM, ITENS INCLUSOS: DOBRADIÇAS, MONTAGEM E INSTALAÇÃO DO BATENTE, SEM FECHADURA - FORNECIMENTO E INSTALAÇÃO. AF_12/2019 (UN)

As portas internas de todas as dependências onde as paredes são de alvenaria, serão de compensado semi oco com marco de madeira, padrão 0,80 x 2,10 cm, com espessura de 3,5cm e com acessórios inclusos.

00036225 FORRO DE PVC LISO, BRANCO, RÉGUA DE 20 CM, ESPESSURA APROXIMADA DE 8 MM, COMPRIMENTO 6 M (SEM COLOCACAO) (M2)

O forro da cobertura da garagem da obra, será de PVC fixado com arame na cobertura existente, também será usado como acabamento junto ao forro, cantoneiras de PVC fixadas.

MEMORIAL DESCRITIVO			
OBRA:	SERVIÇOS DE REFORMA DO SAMU VERDEJANTE - PE	DATA : 04/02/2025	BDI : 25,00%
DESCRIÇÃO:	SERVIÇOS DE REFORMA DO SAMU VERDEJANTE - PE	FONTE	VERSÃO
LOCAL:	AVENIDA DAVID JACINTO, VERDEJANTE - PE	SINAPI	2024/12 COM DESONERAÇÃO
CLIENTE:	SECRETÁRIA MUNICIPAL DE SAUDE	PRÓPRIA	PRÓPRIA
			HORA
			84,35%
			MES
			46,41%
			0,00%
			0,00%

PINTURAS

104639 PINTURA LÁTEX ACRÍLICA ECONÔMICA, APLICAÇÃO MANUAL EM TETO, DUAS DEMÃOS. AF_04/2023 (M2)

Toda laje forro existente na obra externas e internas, receberão acabamento de pintura com duas demãos

88489 PINTURA LÁTEX ACRÍLICA PREMIUM, APLICAÇÃO MANUAL EM PAREDES, DUAS DEMÃOS. AF_04/2023 (M2)

Tinta acrílica premium à base de dispersão aquosa de copolímero estireno acrílico, fosca, linha Premium.

Observar a superfície: deve estar limpa, seca, sem poeira, gordura, graxa, sabão ou bolor antes de qualquer aplicação


Diluir a tinta em água potável, conforme fabricante;

Aplicar duas demãos de tinta com rolo ou trincha.

Respeitar o intervalo de tempo entre as duas aplicações.

102220 PINTURA TINTA DE ACABAMENTO (PIGMENTADA) ESMALTE SINTÉTICO BRILHANTE EM MADEIRA, 2 DEMÃO. AF_01/2021 (M2)

As esquadrias de madeira internas (portas) receberão duas demãos de tinta esmalte sintético.

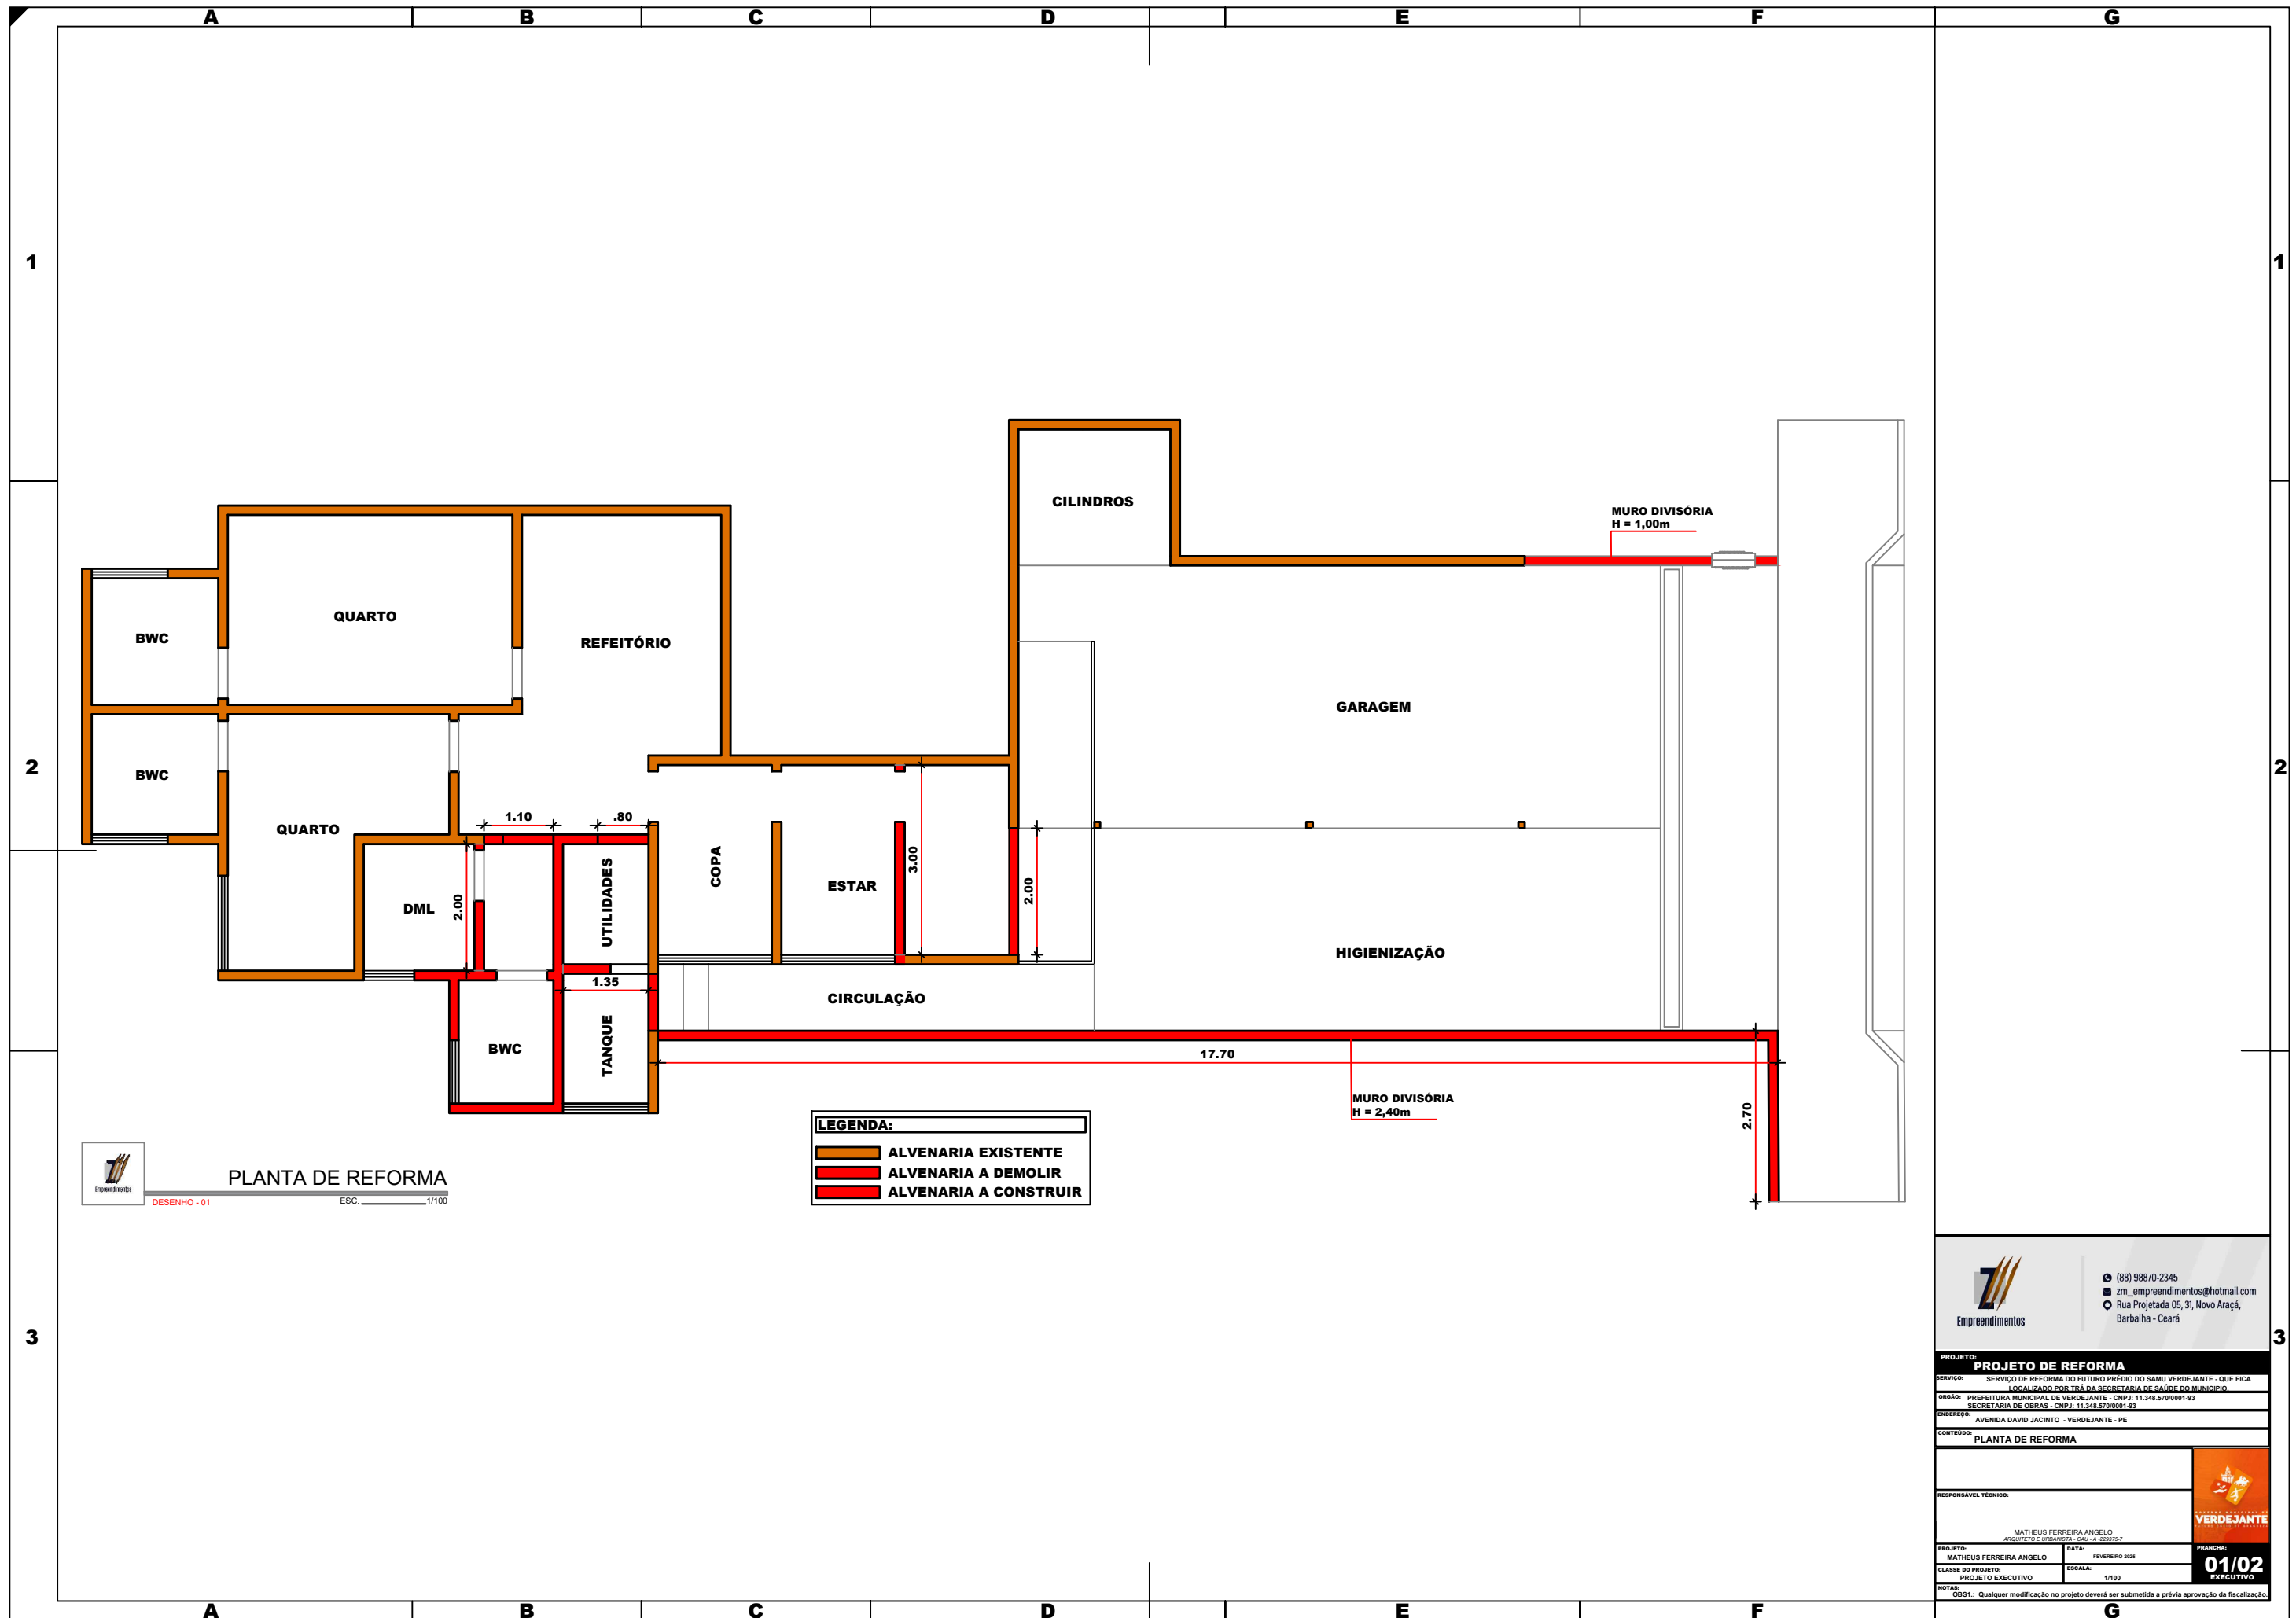


PLANTA DE REFORMA
 DESENHO - 01 ESC. 1/100

LEGENDA:	
	ALVENARIA EXISTENTE
	ALVENARIA A DEMOLIR
	ALVENARIA A CONSTRUIR

Empreendimentos
 (88) 98870-2345
 zm_empresendimentos@hotmail.com
 Rua Projctada 05, 31, Novo Aracá,
 Barbalha - Ceará

PROJETO DE REFORMA		
SERVIÇO DE REFORMA DO FUTURO PRÉDIO DO SAMU VERDEJANTE - QUE FICA		
A LONJANHO PIREIRA DA REDESTATARIA DE SANGUE DO MUNICÍPIO		
ORÇÃO: PREFEITURA MUNICIPAL DE VERDEJANTE - CNPJ: 11.348.870/0001-93		
SECRETARIA DE OBRAS - CNPJ: 11.348.870/0001-93		
ENDEREÇO: AVENIDA DAVID JACINTO - VERDEJANTE - PE		
CONTEÚDO: PLANTA DE REFORMA		
RESPONSÁVEL TÉCNICO:		
MATEUS FERREIRA ANGELO		
PROJETO: MATEUS FERREIRA ANGELO		
DATA: FEVEREIRO 2025		
FRANCO: 01/02		
CLASSE DO PROJETO: PROJETO EXECUTIVO		
ESCALA: 1/100		
EXECUTIVO		
NOTAS: OBS1: Qualquer modificação no projeto deverá ser submetida a prévia aprovação da fiscalização.		

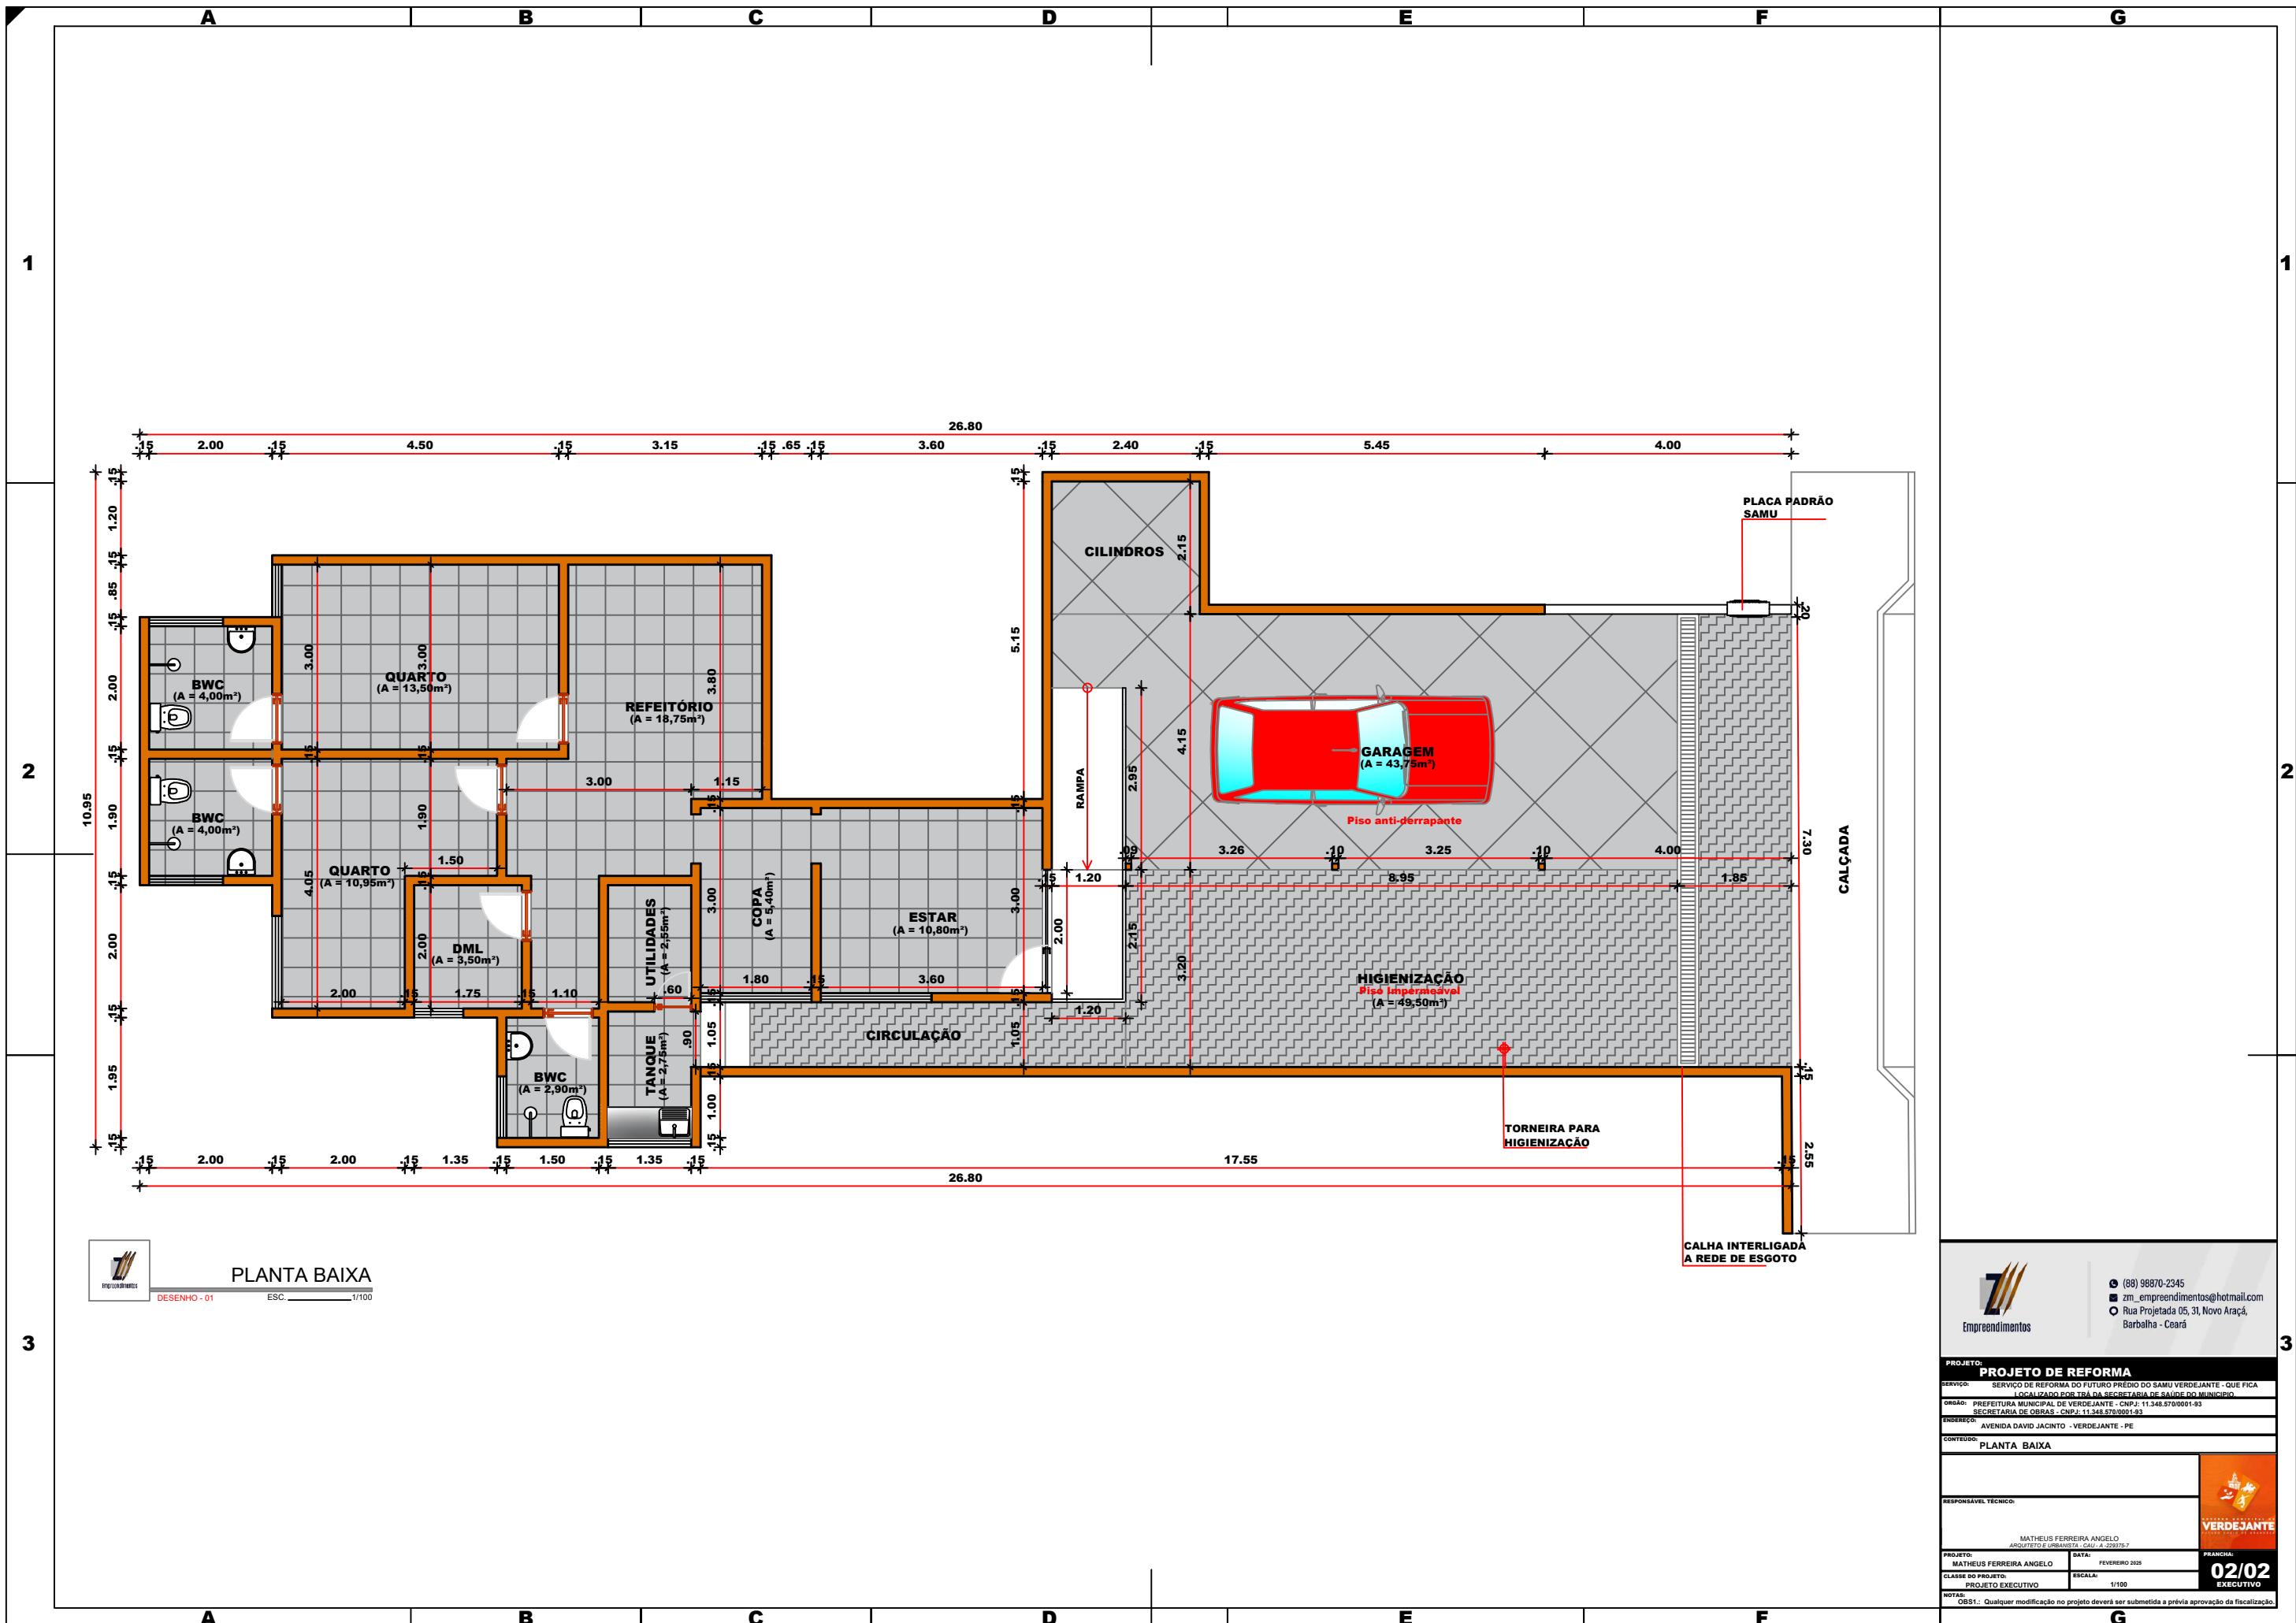

PLANTA BAIXA
 DESENHO - 01 ESC. 1/100

Empreendimentos

(88) 98870-2345
 zm_empreendimentos@hotmail.com
 Rua Projetada 05, 31, Novo Araçá, Barbalha - Ceará

PROJETO DE REFORMA	
SERVIÇO DE REFORMA DO FUTURO PRÉDIO DO SAMU VERDEJANTE - QUE FICA LOCALIZADO POR TRÁS DA SECRETARIA DE SAÚDE DO MUNICÍPIO	
ORGÃO:	PREFEITURA MUNICIPAL DE VERDEJANTE - CNPJ: 11.348.570/0001-93
SECRETARIA DE OBRAS - CNPJ: 11.348.570/0001-93	
ENDEREÇO:	AVENIDA DAVID JACINTO - VERDEJANTE - PE
CONTÉUDO:	PLANTA BAIXA
RESPONSÁVEL TÉCNICO:	MATHEUS FERREIRA ANGELO ARQUITETO E URBANISTA - CAU - A 209275-7
PROJETO:	MATHEUS FERREIRA ANGELO
DATA:	FEVREIRO 2024
CLASSE DO PROJETO:	PROJETO EXECUTIVO
ESCALA:	1/100
PRANCHA:	02/02 EXECUTIVO
NOTA: Qualquer modificação no projeto deverá ser submetida à prévia aprovação da fiscalização.	

		PLANILHA ORÇAMENTÁRIA			
OBRA:	SERVIÇOS DE REFORMA DO SAMU VERDEJANTE - PE	DATA : 04/02/2025		BDI : 25,00%	
DESCRIÇÃO:	SERVIÇOS DE REFORMA DO SAMU VERDEJANTE - PE	FORTE	VERSÃO	HORA	MES
LOCAL:	AVENIDA DAVID JACINTO, VERDEJANTE - PE	SINAPI	2024/12 COM DESONERAÇÃO	84,35%	46,41%
CLIENTE:	SECRETÁRIA MUNICIPAL DE SAUDE	PRÓPRIA	PRÓPRIA	0,00%	0,00%

ITEM	CÓDIGO	DESCRIÇÃO	FONTE	UNID	QUANTIDADE	PREÇO UNITÁRIO R\$	PREÇO TOTAL R\$
SERVIÇOS PRELIMINARES							
1	00004813	PLACA DE OBRA (PARA CONSTRUÇÃO CIVIL) EM CHAPA GALVANIZADA *N. 22", ADESIVADA, DE *2,4 X 1,2* M (SEM POSTES PARA FIXAÇÃO)	SINAPI	M2	1,50	R\$ 400,00	R\$ 600,00
DEMOLIÇÕES E RETIRADAS							
2	97621	DEMOLIÇÃO DE ALVENARIA DE BLOCO FURADO, DE FORMA MANUAL, COM REAPROVEITAMENTO. AF_09/2023	SINAPI	M3	1,07	R\$ 101,81	R\$ 108,94
3	97633	DEMOLIÇÃO DE REVESTIMENTO CERÂMICO, DE FORMA MANUAL, SEM REAPROVEITAMENTO. AF_09/2023	SINAPI	M2	19,44	R\$ 19,92	R\$ 387,24
4	104789	DEMOLIÇÃO DE PISO DE CONCRETO SIMPLES, DE FORMA MANUAL, SEM REAPROVEITAMENTO. AF_09/2023	SINAPI	M3	2,82	R\$ 174,64	R\$ 492,48
5	90443	RASGO LINEAR MANUAL EM ALVENARIA, PARA RAMAIS/ DISTRIBUIÇÃO DE INSTALAÇÕES HIDRÁULICAS, DIÂMETROS MENORES OU IGUAIS A 40 MM. AF_09/2023	SINAPI	M	14,50	R\$ 6,59	R\$ 95,56
PISOS							
6	93382	REATERRO MANUAL DE VALAS, COM COMPACTADOR DE SOLOS DE PERCUSSÃO. AF_08/2023	SINAPI	M3	9,75	R\$ 22,85	R\$ 222,79
7	00041679	MEIO-FIO OU GUIA DE CONCRETO PRE-MOLDADO, COMP 1 M, *20 X 12/15* CM (H X L1/L2)	SINAPI	UN	11,00	R\$ 33,73	R\$ 371,03
8	92402	EXECUÇÃO DE PASSEIO EM PISO INTERTRAVADO, COM BLOCO 16 FACES DE 22 X 11 CM, ESPESSURA 6 CM. AF_10/2022	SINAPI	M2	56,16	R\$ 70,25	R\$ 3.945,24
9	87256	REVESTIMENTO CERÂMICO PARA PISO COM PLACAS TIPO ESMALTADA DE DIMENSÕES 60X60 CM APLICADA EM AMBIENTES DE ÁREA ENTRE 5 M2 E 10 M2. AF_02/2023 PE	SINAPI	M2	49,18	R\$ 70,79	R\$ 3.481,45
10	95241	LASTRO DE CONCRETO MAGRO, APLICADO EM PISOS, LAJES SOBRE SOLO OU RADIERS, ESPESSURA DE 5 CM. AF_01/2024	SINAPI	M2	49,18	R\$ 34,47	R\$ 1.695,23
11	99810	LIMPEZA DE PISO DE MÁRMORE/GRANITO UTILIZANDO DETERGENTE NEUTRO E ESCOVAÇÃO MANUAL. AF_04/2019	SINAPI	M2	78,90	R\$ 6,49	R\$ 512,06
ALVENARIA							
12	93358	ESCAVAÇÃO MANUAL DE VALA. AF_09/2024	SINAPI	M3	8,56	R\$ 74,40	R\$ 636,86
13	103365	ALVENARIA DE VEDAÇÃO DE BLOCOS CERÂMICOS FURADOS NA HORIZONTAL DE 9X19X39 CM (ESPESSURA 9 CM) E ARGAMASSA DE ASSENTAMENTO COM PREPARO MANUAL. AF_12/2021	SINAPI	M2	3,78	R\$ 43,99	R\$ 166,28
14	103323	ALVENARIA DE VEDAÇÃO DE BLOCOS CERÂMICOS FURADOS NA VERTICAL DE 9X19X39 CM (ESPESSURA 9 CM) E ARGAMASSA DE ASSENTAMENTO COM PREPARO MANUAL. AF_12/2021	SINAPI	M2	52,96	R\$ 51,88	R\$ 2.747,56
REVESTIMENTO							
15	87377	ARGAMASSA TRAÇO 1:3 (EM VOLUME DE CIMENTO E AREIA GROSSA ÚMIDA) PARA CHAPISCO CONVENCIONAL, PREPARO MANUAL. AF_08/2019	SINAPI	M3	1,13	R\$ 626,90	R\$ 708,40
16	88629	ARGAMASSA TRAÇO 1:3 (EM VOLUME DE CIMENTO E AREIA MÉDIA ÚMIDA), PREPARO MANUAL. AF_08/2019	SINAPI	M3	2,26	R\$ 638,37	R\$ 1.442,72
ESQUADRIAS							
17	97644	REMOÇÃO DE PORTAS, DE FORMA MANUAL, SEM REAPROVEITAMENTO. AF_09/2023	SINAPI	M2	13,23	R\$ 8,33	R\$ 110,21
18	102185	PORTA DE ABRIR COM MOLA HIDRÁULICA, EM VIDRO TEMPERADO, 2 FOLHAS DE 90X210 CM, ESPESSURA DD 10MM, INCLUSIVE ACESSÓRIOS. AF_01/2021	SINAPI	UN	1,00	R\$ 3.876,54	R\$ 3.876,54
19	90849	KIT DE PORTA DE MADEIRA PARA PINTURA, SEMI-OCA (LEVE OU MÉDIA), PADRÃO MÉDIO, 80X210CM, ESPESSURA DE 3,5CM, ITENS INCLUSOS: DOBRADIÇAS, MONTAGEM E INSTALAÇÃO DO BATENTE, SEM FECHADURA - FORNECIMENTO E INSTALAÇÃO. AF_12/2019	SINAPI	UN	3,00	R\$ 793,93	R\$ 2.381,79
20	00036225	FORRO DE PVC LISO, BRANCO, REGUA DE 20 CM, ESPESSURA APROXIMADA DE 8 MM, COMPRIMENTO 6 M (SEM COLOCACAO)	SINAPI	M2	27,01	R\$ 34,57	R\$ 933,74
PINTURAS							
21	104639	PINTURA LÁTEX ACRÍLICA ECONÔMICA, APLICAÇÃO MANUAL EM TETO, DUAS DEMÃOS. AF_04/2023	SINAPI	M2	68,00	R\$ 10,71	R\$ 728,28
22	88489	PINTURA LÁTEX ACRÍLICA PREMIUM, APLICAÇÃO MANUAL EM PAREDES, DUAS DEMÃOS. AF_04/2023	SINAPI	M2	375,57	R\$ 12,51	R\$ 4.698,38
23	102220	PINTURA TINTA DE ACABAMENTO (PIGMENTADA) ESMALTE SINTÉTICO BRILHANTE EM MADEIRA, 2 DEMÃOS. AF_01/2021	SINAPI	M2	13,23	R\$ 15,55	R\$ 205,73



PLANILHA ORÇAMENTÁRIA


OBRA:	SERVIÇOS DE REFORMA DO SAMU VERDEJANTE - PE	DATA : 04/02/2025		BDI : 25,00%	
DESCRIÇÃO:	SERVIÇOS DE REFORMA DO SAMU VERDEJANTE - PE	FONTE	VERSÃO	HORA	MES
LOCAL:	AVENIDA DAVID JACINTO, VERDEJANTE - PE	SINAPI	2024/12 COM DESONERAÇÃO	84,35%	46,41%
CLIENTE:	SECRETÁRIA MUNICIPAL DE SAUDE	PRÓPRIA	PRÓPRIA	0,00%	0,00%

VALOR BDI TOTAL: R\$ 7.637,13

VALOR ORÇAMENTO: R\$ 30.548,51

VALOR TOTAL: R\$ 38.185,64

RESUMO DO ORÇAMENTO

	OBRA:	SERVIÇOS DE REFORMA DO SAMU VERDEJANTE - PE	DATA : 04/02/2025		BDI : 25,00%	
	DESCRIÇÃO:	SERVIÇOS DE REFORMA DO SAMU VERDEJANTE - PE	FONTE	VERSÃO	HORA	MES
	LOCAL:	AVENIDA DAVID JACINTO, VERDEJANTE - PE	SINAPI	2024/12 COM DESONERAÇÃO	84,35%	46,41%
	CLIENTE:	SECRETÁRIA MUNICIPAL DE SAUDE	PRÓPRIA	PRÓPRIA	0,00%	0,00%

CÓDIGO DESCRIÇÃO

PREÇO TOTAL %

SERVIÇOS PRELIMINARES DEMOLIÇÕES E RETIRADAS PISOS ALVENARIA REVESTIMENTO ESQUADRIAS PINTURAS
--


24	Benefícios e Despesas Indiretas (BDI)	R\$ 7.637,13	0,00%
-----------	--	---------------------	--------------

	VALOR BDI TOTAL:	R\$ 7.637,13	20,00%
--	-------------------------	---------------------	---------------

	VALOR ORÇAMENTO:	R\$ 30.548,51	
--	-------------------------	----------------------	--

	VALOR TOTAL:	R\$ 38.185,64	
--	---------------------	----------------------	--

RELATÓRIO ANALÍTICO - COMPOSIÇÕES DE CUSTOS

	OBRA: SERVIÇOS DE REFORMA DO SAMU VERDEJANTE - PE		DATA : 04/02/2025		BDI : 25,00%		
	DESCRIÇÃO: SERVIÇOS DE REFORMA DO SAMU VERDEJANTE - PE		FONTE	VERSÃO	HORA	MES	
	LOCAL: AVENIDA DAVID JACINTO, VERDEJANTE - PE		SINAPI	2024/12 COM DESONERAÇÃO	84,35%	46,41%	
	CLIENTE: SECRETÁRIA MUNICIPAL DE SAUDE		PRÓPRIA	PRÓPRIA	0,00%	0,00%	

1. 00004813 PLACA DE OBRA (PARA CONSTRUCAO CIVIL) EM CHAPA GALVANIZADA *N. 22*, ADESIVADA, DE *2,4 X 1,2* M (SEM POSTES PARA FIXACAO) (M2)

Material		FONTE	UNID	COEFICIENTE	PREÇO UNITÁRIO	TOTAL
00004813	PLACA DE OBRA (PARA CONSTRUCAO CIVIL) EM CHAPA GALVANIZADA *N. 22*, ADESIVADA, DE *2,4 X 1,2* M (SEM POSTES PARA FIXACAO)	SINAPI	M2	1,00000000	R\$ 400,00	R\$ 400,00
TOTAL Material:						R\$ 400,00
VALOR:						R\$ 400,00

2. 97621 DEMOLIÇÃO DE ALVENARIA DE BLOCO FURADO, DE FORMA MANUAL, COM REAPROVEITAMENTO. AF_09/2023 (M3)

Mão de Obra com Encargos Complementares		FONTE	UNID	COEFICIENTE	PREÇO UNITÁRIO	TOTAL
88309	PEDREIRO COM ENCARGOS COMPLEMENTARES	SINAPI	H	0,72660000	R\$ 23,52	R\$ 17,08
88316	SERVENTE COM ENCARGOS COMPLEMENTARES	SINAPI	H	4,50470000	R\$ 18,81	R\$ 84,73
TOTAL Mão de Obra com Encargos Complementares:						R\$ 101,81
VALOR:						R\$ 101,81

3. 97633 DEMOLIÇÃO DE REVESTIMENTO CERÂMICO, DE FORMA MANUAL, SEM REAPROVEITAMENTO. AF_09/2023 (M2)

Mão de Obra com Encargos Complementares		FONTE	UNID	COEFICIENTE	PREÇO UNITÁRIO	TOTAL
88256	AZULEJISTA OU LADRILHISTA COM ENCARGOS COMPLEMENTARES	SINAPI	H	0,23010000	R\$ 23,38	R\$ 5,37
88316	SERVENTE COM ENCARGOS COMPLEMENTARES	SINAPI	H	0,77400000	R\$ 18,81	R\$ 14,55
TOTAL Mão de Obra com Encargos Complementares:						R\$ 19,92
VALOR:						R\$ 19,92

4. 104789 DEMOLIÇÃO DE PISO DE CONCRETO SIMPLES, DE FORMA MANUAL, SEM REAPROVEITAMENTO. AF_09/2023 (M3)

Mão de Obra com Encargos Complementares		FONTE	UNID	COEFICIENTE	PREÇO UNITÁRIO	TOTAL
88309	PEDREIRO COM ENCARGOS COMPLEMENTARES	SINAPI	H	1,24620000	R\$ 23,52	R\$ 29,31
88316	SERVENTE COM ENCARGOS COMPLEMENTARES	SINAPI	H	7,72650000	R\$ 18,81	R\$ 145,33
TOTAL Mão de Obra com Encargos Complementares:						R\$ 174,64
VALOR:						R\$ 174,64


5. 90443 RASGO LINEAR MANUAL EM ALVENARIA, PARA RAMAIS/ DISTRIBUIÇÃO DE INSTALAÇÕES HIDRÁULICAS, DIÂMETROS MENORES OU IGUAIS A 40 MM. AF_09/2023 (M)

Mão de Obra com Encargos Complementares		FONTE	UNID	COEFICIENTE	PREÇO UNITÁRIO	TOTAL
88248	AUXILIAR DE ENCANADOR OU BOMBEIRO HIDRÁULICO COM ENCARGOS COMPLEMENTARES	SINAPI	H	0,06600000	R\$ 19,03	R\$ 1,25
88267	ENCANADOR OU BOMBEIRO HIDRÁULICO COM ENCARGOS COMPLEMENTARES	SINAPI	H	0,23480000	R\$ 22,76	R\$ 5,34
TOTAL Mão de Obra com Encargos Complementares:						R\$ 6,59
VALOR:						R\$ 6,59

6. 93382 REATERRO MANUAL DE VALAS, COM COMPACTADOR DE SOLOS DE PERCUSSÃO. AF_08/2023 (M3)

Equipamento Custo Horário	FONTE	UNID	COEFICIENTE	PREÇO UNITÁRIO	TOTAL

RELATÓRIO ANALÍTICO - COMPOSIÇÕES DE CUSTOS

	OBRA:	SERVIÇOS DE REFORMA DO SAMU VERDEJANTE - PE	DATA : 04/02/2025		BDI : 25,00%	
	DESCRIÇÃO:	SERVIÇOS DE REFORMA DO SAMU VERDEJANTE - PE	FONTE	VERSÃO	HORA	MES
	LOCAL:	AVENIDA DAVID JACINTO, VERDEJANTE - PE	SINAPI	2024/12 COM DESONERAÇÃO	84,35%	46,41%
	CLIENTE:	SECRETÁRIA MUNICIPAL DE SAUDE	PRÓPRIA	PRÓPRIA	0,00%	0,00%

5903	CAMINHÃO PIPA 10.000 L TRUCADO, PESO BRUTO TOTAL 23.000 KG, CARGA ÚTIL MÁXIMA 15.935 KG, DISTÂNCIA ENTRE EIXOS 4,8 M, POTÊNCIA 230 CV, INCLUSIVE TANQUE DE AÇO PARA TRANSPORTE DE ÁGUA - CHI DIURNO. AF_06/2014	SINAPI	CHI	0,00060000	R\$ 67,12	R\$ 0,04
5901	CAMINHÃO PIPA 10.000 L TRUCADO, PESO BRUTO TOTAL 23.000 KG, CARGA ÚTIL MÁXIMA 15.935 KG, DISTÂNCIA ENTRE EIXOS 4,8 M, POTÊNCIA 230 CV, INCLUSIVE TANQUE DE AÇO PARA TRANSPORTE DE ÁGUA - CHP DIURNO. AF_06/2014	SINAPI	CHP	0,00540000	R\$ 319,38	R\$ 1,72
91533	COMPACTADOR DE SOLOS DE PERCUSSÃO (SOQUETE) COM MOTOR A GASOLINA 4 TEMPOS, POTÊNCIA 4 CV - CHP DIURNO. AF_08/2015	SINAPI	CHP	0,19620000	R\$ 32,12	R\$ 6,30

TOTAL Equipamento Custo Horário: R\$ 8,06

Mão de Obra com Encargos Complementares		FONTE	UNID	COEFICIENTE	PREÇO UNITÁRIO	TOTAL
88316	SERVENTE COM ENCARGOS COMPLEMENTARES	SINAPI	H	0,78660000	R\$ 18,81	R\$ 14,79
TOTAL Mão de Obra com Encargos Complementares:						R\$ 14,79
VALOR:						R\$ 22,85

7. 00041679 MEIO-FIO OU GUIA DE CONCRETO PRE-MOLDADO, COMP 1 M, *20 X 12/15* CM (H X L1/L2) (UN)

Material	FONTE	UNID	COEFICIENTE	PREÇO UNITÁRIO	TOTAL
00041679	SINAPI	UN	1,00000000	R\$ 33,73	R\$ 33,73
TOTAL Material:					R\$ 33,73
VALOR:					R\$ 33,73


8. 92402 EXECUÇÃO DE PASSEIO EM PISO INTERTRAVADO, COM BLOCO 16 FACES DE 22 X 11 CM, ESPESSURA 6 CM. AF_10/2022 (M2)

Equipamento Custo Horário		FONTE	UNID	COEFICIENTE	PREÇO UNITÁRIO	TOTAL
91285	CORTADORA DE PISO COM MOTOR 4 TEMPOS A GASOLINA, POTÊNCIA DE 13 HP, COM DISCO DE CORTE DIAMANTADO SEGMENTADO PARA CONCRETO, DIÂMETRO DE 350 MM, FURO DE 1" (14 X 1") - CHI DIURNO. AF_08/2015	SINAPI	CHI	0,11200000	R\$ 1,08	R\$ 0,12
91283	CORTADORA DE PISO COM MOTOR 4 TEMPOS A GASOLINA, POTÊNCIA DE 13 HP, COM DISCO DE CORTE DIAMANTADO SEGMENTADO PARA CONCRETO, DIÂMETRO DE 350 MM, FURO DE 1" (14 X 1") - CHP DIURNO. AF_08/2015	SINAPI	CHP	0,04910000	R\$ 11,23	R\$ 0,55
91278	PLACA VIBRATÓRIA REVERSÍVEL COM MOTOR 4 TEMPOS A GASOLINA, FORÇA CENTRÍFUGA DE 25 KN (2500 KGF), POTÊNCIA 5,5 CV - CHI DIURNO. AF_08/2015	SINAPI	CHI	0,15700000	R\$ 0,76	R\$ 0,11
91277	PLACA VIBRATÓRIA REVERSÍVEL COM MOTOR 4 TEMPOS A GASOLINA, FORÇA CENTRÍFUGA DE 25 KN (2500 KGF), POTÊNCIA 5,5 CV - CHP DIURNO. AF_08/2015	SINAPI	CHP	0,00410000	R\$ 10,48	R\$ 0,04
TOTAL Equipamento Custo Horário:						R\$ 0,82

Material	FONTE	UNID	COEFICIENTE	PREÇO UNITÁRIO	TOTAL
00000370	SINAPI	M3	0,05680000	R\$ 130,00	R\$ 7,38
00036155	SINAPI	M2	1,03590000	R\$ 45,91	R\$ 47,55
00004741	SINAPI	M3	0,00980000	R\$ 95,03	R\$ 0,93
TOTAL Material:					R\$ 55,86

Mão de Obra com Encargos Complementares		FONTE	UNID	COEFICIENTE	PREÇO UNITÁRIO	TOTAL
88260	CALCETEIRO COM ENCARGOS COMPLEMENTARES	SINAPI	H	0,32220000	R\$ 23,32	R\$ 7,51

RELATÓRIO ANALÍTICO - COMPOSIÇÕES DE CUSTOS

	OBRA: SERVIÇOS DE REFORMA DO SAMU VERDEJANTE - PE		DATA : 04/02/2025		BDI : 25,00%	
	DESCRIÇÃO: SERVIÇOS DE REFORMA DO SAMU VERDEJANTE - PE		FONTE	VERSÃO	HORA	MES
	LOCAL: AVENIDA DAVID JACINTO, VERDEJANTE - PE		SINAPI	2024/12 COM DESONERAÇÃO	84,35%	46,41%
	CLIENTE: SECRETÁRIA MUNICIPAL DE SAUDE		PRÓPRIA	PRÓPRIA	0,00%	0,00%

88316	SERVENTE COM ENCARGOS COMPLEMENTARES	SINAPI	H	0,32220000	R\$ 18,81	R\$ 6,06
					TOTAL Mão de Obra com Encargos Complementares:	R\$ 13,57
					VALOR:	R\$ 70,25

9. 87256 REVESTIMENTO CERÂMICO PARA PISO COM PLACAS TIPO ESMALTADA DE DIMENSÕES 60X60 CM APLICADA EM AMBIENTES DE ÁREA ENTRE 5 M2 E 10 M2. AF_02/2023_PE (M2)

Material	FONTE	UNID	COEFICIENTE	PREÇO UNITÁRIO	TOTAL
00001381	ARGAMASSA COLANTE AC I PARA CERAMICAS	SINAPI	KG	9,13000000	R\$ 7,48
00001292	PISO EM CERAMICA ESMALTADA, COR LISA, PEI MAIOR OU IGUAL A 4, FORMATO MAIOR QUE 2025 CM2	SINAPI	M2	1,08640000	R\$ 45,98
00034357	REJUNTE CIMENTICIO, QUALQUER COR	SINAPI	KG	0,14100000	R\$ 0,67
TOTAL Material:					R\$ 54,13

Mão de Obra com Encargos Complementares	FONTE	UNID	COEFICIENTE	PREÇO UNITÁRIO	TOTAL
88256	AZULEJISTA OU LADRILHISTA COM ENCARGOS COMPLEMENTARES	SINAPI	H	0,57260000	R\$ 13,38
88316	SERVENTE COM ENCARGOS COMPLEMENTARES	SINAPI	H	0,17460000	R\$ 3,28
TOTAL Mão de Obra com Encargos Complementares:					R\$ 16,66
VALOR:					R\$ 70,79

10. 95241 LASTRO DE CONCRETO MAGRO, APLICADO EM PISOS, LAJES SOBRE SOLO OU RADIERS, ESPESSURA DE 5 CM. AF_01/2024 (M2)

Mão de Obra com Encargos Complementares	FONTE	UNID	COEFICIENTE	PREÇO UNITÁRIO	TOTAL
88309	PEDREIRO COM ENCARGOS COMPLEMENTARES	SINAPI	H	0,25415000	R\$ 5,97
88316	SERVENTE COM ENCARGOS COMPLEMENTARES	SINAPI	H	0,09190000	R\$ 1,72
TOTAL Mão de Obra com Encargos Complementares:					R\$ 7,69

Serviço	FONTE	UNID	COEFICIENTE	PREÇO UNITÁRIO	TOTAL
94968	CONCRETO MAGRO PARA LASTRO, TRAÇO 1:4,5:4,5 (EM MASSA SECA DE CIMENTO/ AREIA MÉDIA/ BRITA 1) - PREPARO MECÂNICO COM BETONEIRA 600 L. AF_05/2021	SINAPI	M3	0,06900000	R\$ 26,78
TOTAL Serviço:					R\$ 26,78
VALOR:					R\$ 34,47

11. 99810 LIMPEZA DE PISO DE MÁRMORE/GRANITO UTILIZANDO DETERGENTE NEUTRO E ESCOVAÇÃO MANUAL. AF_04/2019 (M2)


Material	FONTE	UNID	COEFICIENTE	PREÇO UNITÁRIO	TOTAL
00044329	DETERGENTE NEUTRO USO GERAL, CONCENTRADO	SINAPI	L	0,00600000	R\$ 0,10
TOTAL Material:					R\$ 0,10

Mão de Obra com Encargos Complementares	FONTE	UNID	COEFICIENTE	PREÇO UNITÁRIO	TOTAL
88316	SERVENTE COM ENCARGOS COMPLEMENTARES	SINAPI	H	0,34000000	R\$ 6,39
TOTAL Mão de Obra com Encargos Complementares:					R\$ 6,39
VALOR:					R\$ 6,49

12. 93358 ESCAVAÇÃO MANUAL DE VALA. AF_09/2024 (M3)

Mão de Obra com Encargos Complementares	FONTE	UNID	COEFICIENTE	PREÇO UNITÁRIO	TOTAL
88316	SERVENTE COM ENCARGOS COMPLEMENTARES	SINAPI	H	3,95576670	R\$ 74,40

RELATÓRIO ANALÍTICO - COMPOSIÇÕES DE CUSTOS

	OBRA: SERVIÇOS DE REFORMA DO SAMU VERDEJANTE - PE		DATA : 04/02/2025		BDI : 25,00%	
	DESCRIÇÃO: SERVIÇOS DE REFORMA DO SAMU VERDEJANTE - PE		FORNTE	VERSÃO	HORA	MES
	LOCAL: AVENIDA DAVID JACINTO, VERDEJANTE - PE		SINAPI	2024/12 COM DESONERAÇÃO	84,35%	46,41%
	CLIENTE: SECRETÁRIA MUNICIPAL DE SAUDE		PRÓPRIA	PRÓPRIA	0,00%	0,00%

TOTAL Mão de Obra com Encargos Complementares:	R\$ 74,40
--	-----------

VALOR:	R\$ 74,40
--------	------------------

13. 103365 ALVENARIA DE VEDAÇÃO DE BLOCOS CERÂMICOS FURADOS NA HORIZONTAL DE 9X19X39 CM (ESPESSURA 9 CM) E ARGAMASSA DE ASSENTAMENTO COM PREPARO MANUAL. AF_12/2021 (M2)

Material		FORNTE	UNID	COEFICIENTE	PREÇO UNITÁRIO	TOTAL
00044457	BLOCO CERAMICO / TIJOLO VAZADO PARA ALVENARIA DE VEDACAO, 6 FUROS NA HORIZONTAL, 9 X 19 X 39 CM (L X A X C)	SINAPI	UN	14,15000000	R\$ 1,29	R\$ 18,25
00037395	PINO DE ACO COM FURO, HASTE = 27 MM (ACAO DIRETA)	SINAPI	CENTO	0,00500000	R\$ 44,28	R\$ 0,22
00034557	TELA DE ACO SOLDADA GALVANIZADA/ZINCADA PARA ALVENARIA, FIO D = *1,20 A 1,70* MM, MALHA 15 X 15 MM, (C X L) *50 X 7,5* CM	SINAPI	M	0,42000000	R\$ 2,27	R\$ 0,95
TOTAL Material:						R\$ 19,42

Mão de Obra com Encargos Complementares		FORNTE	UNID	COEFICIENTE	PREÇO UNITÁRIO	TOTAL
88309	PEDREIRO COM ENCARGOS COMPLEMENTARES	SINAPI	H	0,59000000	R\$ 23,52	R\$ 13,87
88316	SERVENTE COM ENCARGOS COMPLEMENTARES	SINAPI	H	0,29500000	R\$ 18,81	R\$ 5,54
TOTAL Mão de Obra com Encargos Complementares:						R\$ 19,41

Serviço		FORNTE	UNID	COEFICIENTE	PREÇO UNITÁRIO	TOTAL
87369	ARGAMASSA TRAÇO 1:2:8 (EM VOLUME DE CIMENTO, CAL E AREIA MÉDIA ÚMIDA) PARA EMBOÇO/MASSA ÚNICA/ASSENTAMENTO DE ALVENARIA DE VEDAÇÃO, PREPARO MANUAL. AF_08/2019	SINAPI	M3	0,00690000	R\$ 748,44	R\$ 5,16
TOTAL Serviço:						R\$ 5,16

VALOR:	R\$ 43,99
--------	------------------

14. 103323 ALVENARIA DE VEDAÇÃO DE BLOCOS CERÂMICOS FURADOS NA VERTICAL DE 9X19X39 CM (ESPESSURA 9 CM) E ARGAMASSA DE ASSENTAMENTO COM PREPARO MANUAL. AF_12/2021 (M2)

Material		FORNTE	UNID	COEFICIENTE	PREÇO UNITÁRIO	TOTAL
00037592	BLOCO CERAMICO / TIJOLO VAZADO PARA ALVENARIA DE VEDACAO, FUROS NA VERTICAL DE 9 X 19 X 39 CM (L X A X C)	SINAPI	UN	13,60000000	R\$ 1,73	R\$ 23,52
00037395	PINO DE ACO COM FURO, HASTE = 27 MM (ACAO DIRETA)	SINAPI	CENTO	0,00500000	R\$ 44,28	R\$ 0,22
00034557	TELA DE ACO SOLDADA GALVANIZADA/ZINCADA PARA ALVENARIA, FIO D = *1,20 A 1,70* MM, MALHA 15 X 15 MM, (C X L) *50 X 7,5* CM	SINAPI	M	0,42000000	R\$ 2,27	R\$ 0,95
TOTAL Material:						R\$ 24,69


Mão de Obra com Encargos Complementares		FORNTE	UNID	COEFICIENTE	PREÇO UNITÁRIO	TOTAL
88309	PEDREIRO COM ENCARGOS COMPLEMENTARES	SINAPI	H	0,59000000	R\$ 23,52	R\$ 13,87
88316	SERVENTE COM ENCARGOS COMPLEMENTARES	SINAPI	H	0,29500000	R\$ 18,81	R\$ 5,54
TOTAL Mão de Obra com Encargos Complementares:						R\$ 19,41

Serviço		FORNTE	UNID	COEFICIENTE	PREÇO UNITÁRIO	TOTAL
87369	ARGAMASSA TRAÇO 1:2:8 (EM VOLUME DE CIMENTO, CAL E AREIA MÉDIA ÚMIDA) PARA EMBOÇO/MASSA ÚNICA/ASSENTAMENTO DE ALVENARIA DE VEDAÇÃO, PREPARO MANUAL. AF_08/2019	SINAPI	M3	0,01040000	R\$ 748,44	R\$ 7,78
TOTAL Serviço:						R\$ 7,78

VALOR:	R\$ 51,88
--------	------------------

15. 87377 ARGAMASSA TRAÇO 1:3 (EM VOLUME DE CIMENTO E AREIA GROSSA ÚMIDA) PARA CHAPISCO CONVENCIONAL, PREPARO MANUAL. AF_08/2019 (M3)

RELATÓRIO ANALÍTICO - COMPOSIÇÕES DE CUSTOS

	OBRA: SERVIÇOS DE REFORMA DO SAMU VERDEJANTE - PE		DATA : 04/02/2025		BDI : 25,00%														
	DESCRIÇÃO: SERVIÇOS DE REFORMA DO SAMU VERDEJANTE - PE		<table border="1" style="width: 100%; border-collapse: collapse;"> <tr> <th style="width: 25%;">FONTE</th> <th style="width: 25%;">VERSÃO</th> <th style="width: 25%;">HORA</th> <th style="width: 25%;">MES</th> </tr> <tr> <td>SINAPI</td> <td>2024/12 COM DESONERAÇÃO</td> <td>84,35%</td> <td>46,41%</td> </tr> <tr> <td>PRÓPRIA</td> <td>PRÓPRIA</td> <td>0,00%</td> <td>0,00%</td> </tr> </table>	FONTE	VERSÃO	HORA	MES	SINAPI	2024/12 COM DESONERAÇÃO	84,35%	46,41%	PRÓPRIA	PRÓPRIA	0,00%	0,00%				
	FONTE	VERSÃO	HORA	MES															
	SINAPI	2024/12 COM DESONERAÇÃO	84,35%	46,41%															
PRÓPRIA	PRÓPRIA	0,00%	0,00%																
LOCAL: AVENIDA DAVID JACINTO, VERDEJANTE - PE																			
CLIENTE: SECRETÁRIA MUNICIPAL DE SAUDE																			

Material	FONTE	UNID	COEFICIENTE	PREÇO UNITÁRIO	TOTAL	
00000367	AREIA GROSSA - POSTO JAZIDA/FORNECEDOR (RETIRADO NA JAZIDA, SEM TRANSPORTE)	SINAPI	M3	0,94000000	R\$ 131,69	R\$ 123,78
00001379	CIMENTO PORTLAND COMPOSTO CP II-32	SINAPI	KG	422,63000000	R\$ 0,70	R\$ 295,84
TOTAL Material:					R\$ 419,62	

Mão de Obra com Encargos Complementares	FONTE	UNID	COEFICIENTE	PREÇO UNITÁRIO	TOTAL	
88316	SERVENTE COM ENCARGOS COMPLEMENTARES	SINAPI	H	11,02000000	R\$ 18,81	R\$ 207,28
TOTAL Mão de Obra com Encargos Complementares:					R\$ 207,28	

VALOR: R\$ 626,90

16. 88629 ARGAMASSA TRAÇO 1:3 (EM VOLUME DE CIMENTO E AREIA MÉDIA ÚMIDA), PREPARO MANUAL. AF_08/2019 (M3)

Material	FONTE	UNID	COEFICIENTE	PREÇO UNITÁRIO	TOTAL	
00000370	AREIA MEDIA - POSTO JAZIDA/FORNECEDOR (RETIRADO NA JAZIDA, SEM TRANSPORTE)	SINAPI	M3	1,07000000	R\$ 130,00	R\$ 139,10
00001379	CIMENTO PORTLAND COMPOSTO CP II-32	SINAPI	KG	482,96000000	R\$ 0,70	R\$ 338,07
TOTAL Material:					R\$ 477,17	

Mão de Obra com Encargos Complementares	FONTE	UNID	COEFICIENTE	PREÇO UNITÁRIO	TOTAL	
88316	SERVENTE COM ENCARGOS COMPLEMENTARES	SINAPI	H	8,57000000	R\$ 18,81	R\$ 161,20
TOTAL Mão de Obra com Encargos Complementares:					R\$ 161,20	

VALOR: R\$ 638,37

17. 97644 REMOÇÃO DE PORTAS, DE FORMA MANUAL, SEM REAPROVEITAMENTO. AF_09/2023 (M2)

Mão de Obra com Encargos Complementares	FONTE	UNID	COEFICIENTE	PREÇO UNITÁRIO	TOTAL	
88309	PEDREIRO COM ENCARGOS COMPLEMENTARES	SINAPI	H	0,10870000	R\$ 23,52	R\$ 2,55
88316	SERVENTE COM ENCARGOS COMPLEMENTARES	SINAPI	H	0,30750000	R\$ 18,81	R\$ 5,78
TOTAL Mão de Obra com Encargos Complementares:					R\$ 8,33	


VALOR: R\$ 8,33

18. 102185 PORTA DE ABRIR COM MOLA HIDRÁULICA, EM VIDRO TEMPERADO, 2 FOLHAS DE 90X210 CM, ESPESSURA DD 10MM, INCLUSIVE ACESSÓRIOS. AF_01/2021 (UN)

Material	FONTE	UNID	COEFICIENTE	PREÇO UNITÁRIO	TOTAL	
00003104	CONJ. DE FERRAGENS PARA PORTA DE VIDRO TEMPERADO, EM ZAMAC CROMADO, CONTEMPLANDO DOBRADICA INF., DOBRADICA SUP., PIVO PARA DOBRADICA INF., PIVO PARA DOBRADICA SUP., FECHADURA CENTRAL EM ZAMC. CROMADO, CONTRA FECHADURA DE PRESSAO	SINAPI	CJ	2,00000000	R\$ 162,37	R\$ 324,74
00011499	MOLA HIDRAULICA DE PISO, PARA PORTAS DE ATE 1100 MM E PESO DE ATE 120 KG, COM CORPO EM ACO INOX	SINAPI	UN	2,00000000	R\$ 875,06	R\$ 1.750,12
00005031	VIDRO TEMPERADO INCOLOR PARA PORTA DE ABRIR, E = 10 MM (SEM FERRAGENS E SEM COLOCACAO)	SINAPI	M2	3,78000000	R\$ 410,00	R\$ 1.549,80
TOTAL Material:					R\$ 3.624,66	

Mão de Obra com Encargos Complementares	FONTE	UNID	COEFICIENTE	PREÇO UNITÁRIO	TOTAL	
88316	SERVENTE COM ENCARGOS COMPLEMENTARES	SINAPI	H	6,57000000	R\$ 18,81	R\$ 123,58
88325	VIDRACEIRO COM ENCARGOS COMPLEMENTARES	SINAPI	H	6,76000000	R\$ 18,98	R\$ 128,30
TOTAL Mão de Obra com Encargos Complementares:					R\$ 251,88	

RELATÓRIO ANALÍTICO - COMPOSIÇÕES DE CUSTOS

	OBRA: SERVIÇOS DE REFORMA DO SAMU VERDEJANTE - PE		DATA : 04/02/2025		BDI : 25,00%	
	DESCRIÇÃO: SERVIÇOS DE REFORMA DO SAMU VERDEJANTE - PE		FORNTE	VERSÃO	HORA	MES
	LOCAL: AVENIDA DAVID JACINTO, VERDEJANTE - PE		SINAPI	2024/12 COM DESONERAÇÃO	84,35%	46,41%
	CLIENTE: SECRETÁRIA MUNICIPAL DE SAUDE		PRÓPRIA	PRÓPRIA	0,00%	0,00%

VALOR: R\$ 3.876,54

19. 90849 KIT DE PORTA DE MADEIRA PARA PINTURA, SEMI-OCA (LEVE OU MÉDIA), PADRÃO MÉDIO, 80X210CM, ESPESSURA DE 3,5CM, ITENS INCLUSOS: DOBRADIÇAS, MONTAGEM E INSTALAÇÃO DO BATENTE, SEM FECHADURA - FORNECIMENTO E INSTALAÇÃO. AF_12/2019 (UN)

Serviço	FORNTE	UNID	COEFICIENTE	PREÇO UNITÁRIO	TOTAL
100659 ALIZAR DE 5X1,5CM PARA PORTA FIXADO COM PREGOS, PADRÃO MÉDIO - FORNECIMENTO E INSTALAÇÃO. AF_12/2019	SINAPI	M	10,00000000	R\$ 10,70	R\$ 107,00
90806 BATENTE PARA PORTA DE MADEIRA, FIXAÇÃO COM ARGAMASSA, PADRÃO MÉDIO - FORNECIMENTO E INSTALAÇÃO. AF_12/2019	SINAPI	UN	1,00000000	R\$ 369,28	R\$ 369,28
90822 PORTA DE MADEIRA PARA PINTURA, SEMI-OCA (LEVE OU MÉDIA), 80X210CM, ESPESSURA DE 3,5CM, INCLUSO DOBRADIÇAS - FORNECIMENTO E INSTALAÇÃO. AF_12/2019	SINAPI	UN	1,00000000	R\$ 317,65	R\$ 317,65
TOTAL Serviço:					R\$ 793,93

VALOR: R\$ 793,93

20. 00036225 FORRO DE PVC LISO, BRANCO, REGUA DE 20 CM, ESPESSURA APROXIMADA DE 8 MM, COMPRIMENTO 6 M (SEM COLOCACAO) (M2)

Material	FORNTE	UNID	COEFICIENTE	PREÇO UNITÁRIO	TOTAL
00036225 FORRO DE PVC LISO, BRANCO, REGUA DE 20 CM, ESPESSURA APROXIMADA DE 8 MM, COMPRIMENTO 6 M (SEM COLOCACAO)	SINAPI	M2	1,00000000	R\$ 34,57	R\$ 34,57
TOTAL Material:					R\$ 34,57

VALOR: R\$ 34,57

21. 104639 PINTURA LÁTEX ACRÍLICA ECONÔMICA, APLICAÇÃO MANUAL EM TETO, DUAS DEMÃOS. AF_04/2023 (M2)

Material	FORNTE	UNID	COEFICIENTE	PREÇO UNITÁRIO	TOTAL
00035693 TINTA LATEX ACRILICA ECONOMICA, COR BRANCA	SINAPI	L	0,26780000	R\$ 13,54	R\$ 3,62
TOTAL Material:					R\$ 3,62

Mão de Obra com Encargos Complementares	FORNTE	UNID	COEFICIENTE	PREÇO UNITÁRIO	TOTAL
88310 PINTOR COM ENCARGOS COMPLEMENTARES	SINAPI	H	0,22700000	R\$ 25,02	R\$ 5,67
88316 SERVENTE COM ENCARGOS COMPLEMENTARES	SINAPI	H	0,07570000	R\$ 18,81	R\$ 1,42
TOTAL Mão de Obra com Encargos Complementares:					R\$ 7,09

VALOR: R\$ 10,71

22. 88489 PINTURA LÁTEX ACRÍLICA PREMIUM, APLICAÇÃO MANUAL EM PAREDES, DUAS DEMÃOS. AF_04/2023 (M2)

Material	FORNTE	UNID	COEFICIENTE	PREÇO UNITÁRIO	TOTAL
00007356 TINTA LATEX ACRILICA PREMIUM, COR BRANCO FOSCO	SINAPI	L	0,22850000	R\$ 32,46	R\$ 7,41
TOTAL Material:					R\$ 7,41

Mão de Obra com Encargos Complementares	FORNTE	UNID	COEFICIENTE	PREÇO UNITÁRIO	TOTAL
88310 PINTOR COM ENCARGOS COMPLEMENTARES	SINAPI	H	0,16310000	R\$ 25,02	R\$ 4,08
88316 SERVENTE COM ENCARGOS COMPLEMENTARES	SINAPI	H	0,05440000	R\$ 18,81	R\$ 1,02
TOTAL Mão de Obra com Encargos Complementares:					R\$ 5,10

VALOR: R\$ 12,51

RELATÓRIO ANALÍTICO - COMPOSIÇÕES DE CUSTOS



OBRA:	SERVIÇOS DE REFORMA DO SAMU VERDEJANTE - PE	DATA : 04/02/2025	BDI : 25,00%
DESCRIÇÃO:	SERVIÇOS DE REFORMA DO SAMU VERDEJANTE - PE	FORTE	VERSÃO
LOCAL:	AVENIDA DAVID JACINTO, VERDEJANTE - PE	SINAPI	2024/12 COM DESONERAÇÃO
CLIENTE:	SECRETÁRIA MUNICIPAL DE SAUDE	PRÓPRIA	PRÓPRIA
			HORA
			84,35%
			MES
			46,41%
			0,00%
			0,00%


23. 102220 PINTURA TINTA DE ACABAMENTO (PIGMENTADA) ESMALTE SINTÉTICO BRILHANTE EM MADEIRA, 2 DEMÃOS. AF_01/2021 (M2)

Material	FONTE	UNID	COEFICIENTE	PREÇO UNITÁRIO	TOTAL
00005318	DILUENTE AGUARRAS	L	0,01250000	R\$ 27,00	R\$ 0,33
00007292	TINTA ESMALTE SINTETICO PREMIUM BRILHANTE	L	0,12530000	R\$ 45,56	R\$ 5,70
TOTAL Material:					R\$ 6,03

Mão de Obra com Encargos Complementares	FONTE	UNID	COEFICIENTE	PREÇO UNITÁRIO	TOTAL
88310	PINTOR COM ENCARGOS COMPLEMENTARES	H	0,38050000	R\$ 25,02	R\$ 9,52
TOTAL Mão de Obra com Encargos Complementares:					R\$ 9,52

VALOR:	R\$ 15,55
---------------	------------------

RELATÓRIO ANALÍTICO - COMPOSIÇÕES AUXILIARES

	OBRA:	SERVIÇOS DE REFORMA DO SAMU VERDEJANTE - PE	DATA : 04/02/2025	BDI : 25,00%	
	DESCRIÇÃO:	SERVIÇOS DE REFORMA DO SAMU VERDEJANTE - PE	FONTE	VERSÃO	
	LOCAL:	AVENIDA DAVID JACINTO, VERDEJANTE - PE	SINAPI	2024/12 COM DESONERAÇÃO	HORA
	CLIENTE:	SECRETÁRIA MUNICIPAL DE SAUDE	PRÓPRIA	PRÓPRIA	MES
					84,35% 46,41%
				0,00% 0,00%	

100659 ALIZAR DE 5X1,5CM PARA PORTA FIXADO COM PREGOS, PADRÃO MÉDIO - FORNECIMENTO E INSTALAÇÃO. AF_12/2019 (M)

Material	FONTE	UNID	COEFICIENTE	PREÇO UNITÁRIO	TOTAL	
00020017	GUARNICAO / ALIZAR / VISTA LISA EM MADEIRA MACICA, PARA PORTA, E = *1* CM, L = *5* CM, CEDRINHO / ANGELIM COMERCIAL / TAURI/ CURUPIXA / PEROBA / CUMARU OU EQUIVALENTE DA REGIAO	SINAPI	M	1,16300000	R\$ 7,27	R\$ 8,45
00039026	PREGO DE ACO POLIDO SEM CABECA 15 X 15 (1 1/4 X 13)	SINAPI	KG	0,00600000	R\$ 17,96	R\$ 0,10
TOTAL Material:					R\$ 8,55	

Mão de Obra com Encargos Complementares	FONTE	UNID	COEFICIENTE	PREÇO UNITÁRIO	TOTAL	
88261	CARPINTEIRO DE ESQUADRIA COM ENCARGOS COMPLEMENTARES	SINAPI	H	0,06800000	R\$ 22,36	R\$ 1,52
88316	SERVENTE COM ENCARGOS COMPLEMENTARES	SINAPI	H	0,03400000	R\$ 18,81	R\$ 0,63
TOTAL Mão de Obra com Encargos Complementares:					R\$ 2,15	
VALOR:					R\$ 10,70	

87369 ARGAMASSA TRAÇO 1:2:8 (EM VOLUME DE CIMENTO, CAL E AREIA MÉDIA ÚMIDA) PARA EMBOÇO/MASSA ÚNICA/ASSENTAMENTO DE ALVENARIA DE VEDAÇÃO, PREPARO MANUAL. AF_08/2019 (M3)

Material	FONTE	UNID	COEFICIENTE	PREÇO UNITÁRIO	TOTAL	
00000370	AREIA MEDIA - POSTO JAZIDA/FORNECEDOR (RETIRADO NA JAZIDA, SEM TRANSPORTE)	SINAPI	M3	1,14000000	R\$ 130,00	R\$ 148,20
00001106	CAL HIDRATADA CH-I PARA ARGAMASSAS	SINAPI	KG	171,13000000	R\$ 1,50	R\$ 256,69
00001379	CIMENTO PORTLAND COMPOSTO CP II-32	SINAPI	KG	192,52000000	R\$ 0,70	R\$ 134,76
TOTAL Material:					R\$ 539,65	

Mão de Obra com Encargos Complementares	FONTE	UNID	COEFICIENTE	PREÇO UNITÁRIO	TOTAL	
88316	SERVENTE COM ENCARGOS COMPLEMENTARES	SINAPI	H	11,10000000	R\$ 18,81	R\$ 208,79
TOTAL Mão de Obra com Encargos Complementares:					R\$ 208,79	
VALOR:					R\$ 748,44	

88629 ARGAMASSA TRAÇO 1:3 (EM VOLUME DE CIMENTO E AREIA MÉDIA ÚMIDA), PREPARO MANUAL. AF_08/2019 (M3)


Material	FONTE	UNID	COEFICIENTE	PREÇO UNITÁRIO	TOTAL	
00000370	AREIA MEDIA - POSTO JAZIDA/FORNECEDOR (RETIRADO NA JAZIDA, SEM TRANSPORTE)	SINAPI	M3	1,07000000	R\$ 130,00	R\$ 139,10
00001379	CIMENTO PORTLAND COMPOSTO CP II-32	SINAPI	KG	482,96000000	R\$ 0,70	R\$ 338,07
TOTAL Material:					R\$ 477,17	

Mão de Obra com Encargos Complementares	FONTE	UNID	COEFICIENTE	PREÇO UNITÁRIO	TOTAL	
88316	SERVENTE COM ENCARGOS COMPLEMENTARES	SINAPI	H	8,57000000	R\$ 18,81	R\$ 161,20
TOTAL Mão de Obra com Encargos Complementares:					R\$ 161,20	
VALOR:					R\$ 638,37	

88248 AUXILIAR DE ENCANADOR OU BOMBEIRO HIDRÁULICO COM ENCARGOS COMPLEMENTARES (H)

Encargos Complementares	FONTE	UNID	COEFICIENTE	PREÇO UNITÁRIO	TOTAL	
00037370	ALIMENTACAO - HORISTA (COLETADO CAIXA - ENCARGOS COMPLEMENTARES)	SINAPI	H	1,00000000	R\$ 1,02	R\$ 1,02
00043485	EPI - FAMILIA ENCANADOR - HORISTA (ENCARGOS COMPLEMENTARES - COLETADO CAIXA)	SINAPI	H	1,00000000	R\$ 1,06	R\$ 1,06

RELATÓRIO ANALÍTICO - COMPOSIÇÕES AUXILIARES

	OBRA:	SERVIÇOS DE REFORMA DO SAMU VERDEJANTE - PE	DATA : 04/02/2025	BDI : 25,00%	
	DESCRIÇÃO:	SERVIÇOS DE REFORMA DO SAMU VERDEJANTE - PE	FONTE	VERSÃO	
	LOCAL:	AVENIDA DAVID JACINTO, VERDEJANTE - PE	SINAPI	2024/12 COM DESONERAÇÃO	HORA
	CLIENTE:	SECRETÁRIA MUNICIPAL DE SAUDE	PRÓPRIA	PRÓPRIA	MES
			84,35%	46,41%	
			0,00%	0,00%	

Código	Descrição	Fonte	Unid	Coeficiente	Preço Unitário	Total
00037372	EXAMES - HORISTA (COLETADO CAIXA - ENCARGOS COMPLEMENTARES)	SINAPI	H	1,00000000	R\$ 1,34	R\$ 1,34
00043461	FERRAMENTAS - FAMILIA ENCANADOR - HORISTA (ENCARGOS COMPLEMENTARES - COLETADO CAIXA)	SINAPI	H	1,00000000	R\$ 0,31	R\$ 0,31
00037373	SEGURO - HORISTA (COLETADO CAIXA - ENCARGOS COMPLEMENTARES)	SINAPI	H	1,00000000	R\$ 0,01	R\$ 0,01
00037371	TRANSPORTE - HORISTA (COLETADO CAIXA - ENCARGOS COMPLEMENTARES)	SINAPI	H	1,00000000	R\$ 0,57	R\$ 0,57
TOTAL Encargos Complementares:						R\$ 4,31

Código	Mão de Obra	Fonte	Unid	Coeficiente	Preço Unitário	Total
00000246	AUXILIAR DE ENCANADOR OU BOMBEIRO HIDRAULICO (HORISTA)	SINAPI	H	1,00000000	R\$ 14,43	R\$ 14,43
TOTAL Mão de Obra:						R\$ 14,43

Código	Serviço	Fonte	Unid	Coeficiente	Preço Unitário	Total
95317	CURSO DE CAPACITAÇÃO PARA AUXILIAR DE ENCANADOR OU BOMBEIRO HIDRÁULICO (ENCARGOS COMPLEMENTARES) - HORISTA	SINAPI	H	1,00000000	R\$ 0,29	R\$ 0,29
TOTAL Serviço:						R\$ 0,29
VALOR:						R\$ 19,03

88256 AZULEJISTA OU LADRILHISTA COM ENCARGOS COMPLEMENTARES (H)

Código	Encargos Complementares	Fonte	Unid	Coeficiente	Preço Unitário	Total
00037370	ALIMENTACAO - HORISTA (COLETADO CAIXA - ENCARGOS COMPLEMENTARES)	SINAPI	H	1,00000000	R\$ 1,02	R\$ 1,02
00043489	EPI - FAMILIA PEDREIRO - HORISTA (ENCARGOS COMPLEMENTARES - COLETADO CAIXA)	SINAPI	H	1,00000000	R\$ 1,24	R\$ 1,24
00037372	EXAMES - HORISTA (COLETADO CAIXA - ENCARGOS COMPLEMENTARES)	SINAPI	H	1,00000000	R\$ 1,34	R\$ 1,34
00043465	FERRAMENTAS - FAMILIA PEDREIRO - HORISTA (ENCARGOS COMPLEMENTARES - COLETADO CAIXA)	SINAPI	H	1,00000000	R\$ 0,82	R\$ 0,82
00037373	SEGURO - HORISTA (COLETADO CAIXA - ENCARGOS COMPLEMENTARES)	SINAPI	H	1,00000000	R\$ 0,01	R\$ 0,01
00037371	TRANSPORTE - HORISTA (COLETADO CAIXA - ENCARGOS COMPLEMENTARES)	SINAPI	H	1,00000000	R\$ 0,57	R\$ 0,57
TOTAL Encargos Complementares:						R\$ 5,00

Código	Mão de Obra	Fonte	Unid	Coeficiente	Preço Unitário	Total
00004760	AZULEJISTA OU LADRILHEIRO (HORISTA)	SINAPI	H	1,00000000	R\$ 18,08	R\$ 18,08
TOTAL Mão de Obra:						R\$ 18,08


Código	Serviço	Fonte	Unid	Coeficiente	Preço Unitário	Total
95324	CURSO DE CAPACITAÇÃO PARA AZULEJISTA OU LADRILHISTA (ENCARGOS COMPLEMENTARES) - HORISTA	SINAPI	H	1,00000000	R\$ 0,30	R\$ 0,30
TOTAL Serviço:						R\$ 0,30
VALOR:						R\$ 23,38

90806 BATENTE PARA PORTA DE MADEIRA, FIXAÇÃO COM ARGAMASSA, PADRÃO MÉDIO - FORNECIMENTO E INSTALAÇÃO. AF_12/2019 (UN)

Código	Material	Fonte	Unid	Coeficiente	Preço Unitário	Total
00039027	PREGO DE ACO POLIDO COM CABECA 19 X 36 (3 1/4 X 9)	SINAPI	KG	0,20000000	R\$ 15,95	R\$ 3,19
00007319	TINTA ASFALTICA IMPERMEABILIZANTE DISPERSA EM AGUA, PARA MATERIAIS CIMENTICIOS	SINAPI	L	0,16710000	R\$ 12,47	R\$ 2,08
TOTAL Material:						R\$ 5,27

Código	Mão de Obra com Encargos Complementares	Fonte	Unid	Coeficiente	Preço Unitário	Total
--------	---	-------	------	-------------	----------------	-------

RELATÓRIO ANALÍTICO - COMPOSIÇÕES AUXILIARES

	OBRA: SERVIÇOS DE REFORMA DO SAMU VERDEJANTE - PE		DATA : 04/02/2025		BDI : 25,00%	
	DESCRIÇÃO: SERVIÇOS DE REFORMA DO SAMU VERDEJANTE - PE		FONTE	VERSÃO	HORA	MES
	LOCAL: AVENIDA DAVID JACINTO, VERDEJANTE - PE		SINAPI	2024/12 COM DESONERAÇÃO	84,35%	46,41%
	CLIENTE: SECRETÁRIA MUNICIPAL DE SAUDE		PRÓPRIA	PRÓPRIA	0,00%	0,00%

88261	CARPINTEIRO DE ESQUADRIA COM ENCARGOS COMPLEMENTARES	SINAPI	H	0,55200000	R\$ 22,36	R\$ 12,34
88309	PEDREIRO COM ENCARGOS COMPLEMENTARES	SINAPI	H	1,36200000	R\$ 23,52	R\$ 32,03
88316	SERVENTE COM ENCARGOS COMPLEMENTARES	SINAPI	H	0,95700000	R\$ 18,81	R\$ 18,00
TOTAL Mão de Obra com Encargos Complementares:						R\$ 62,37

Serviço	FONTE	UNID	COEFICIENTE	PREÇO UNITÁRIO	TOTAL	
88629	ARGAMASSA TRAÇO 1:3 (EM VOLUME DE CIMENTO E AREIA MÉDIA ÚMIDA), PREPARO MANUAL. AF_08/2019	SINAPI	M3	0,02230000	R\$ 638,37	R\$ 14,23
90801	BATENTE PARA PORTA DE MADEIRA, PADRÃO MÉDIO - FORNECIMENTO E MONTAGEM. AF_12/2019	SINAPI	UN	1,00000000	R\$ 287,41	R\$ 287,41
TOTAL Serviço:					R\$ 301,64	
VALOR:					R\$ 369,28	

90801 BATENTE PARA PORTA DE MADEIRA, PADRÃO MÉDIO - FORNECIMENTO E MONTAGEM. AF_12/2019 (UN)

Material	FONTE	UNID	COEFICIENTE	PREÇO UNITÁRIO	TOTAL	
00000183	BATENTE / PORTAL / ADUELA / MARCO EM MADEIRA MACICA COM REBAIXO, E = *3* CM, L = *14* CM, PARA PORTAS DE GIRO DE *60 CM A 120* CM X *210* CM, CEDRINHO / ANGELIM COMERCIAL / TAURI / CURUPIXA / PEROBA / CUMARU OU EQUIVALENTE DA REGIAO (NAO INCLUI ALIZARES)	SINAPI	JG	1,00000000	R\$ 200,00	R\$ 200,00
00005066	PREGO DE ACO POLIDO COM CABECA 12 X 12	SINAPI	KG	0,01100000	R\$ 21,04	R\$ 0,23
00005075	PREGO DE ACO POLIDO COM CABECA 18 X 30 (2 3/4 X 10)	SINAPI	KG	0,02400000	R\$ 15,97	R\$ 0,38
TOTAL Material:					R\$ 200,61	

Mão de Obra com Encargos Complementares	FONTE	UNID	COEFICIENTE	PREÇO UNITÁRIO	TOTAL	
88261	CARPINTEIRO DE ESQUADRIA COM ENCARGOS COMPLEMENTARES	SINAPI	H	2,74100000	R\$ 22,36	R\$ 61,28
88316	SERVENTE COM ENCARGOS COMPLEMENTARES	SINAPI	H	1,35700000	R\$ 18,81	R\$ 25,52
TOTAL Mão de Obra com Encargos Complementares:					R\$ 86,80	
VALOR:					R\$ 287,41	


89226 BETONEIRA CAPACIDADE NOMINAL DE 600 L, CAPACIDADE DE MISTURA 360 L, MOTOR ELÉTRICO TRIFÁSICO POTÊNCIA DE 4 CV, SEM CARREGADOR - CHI DIURNO. AF_05/2023 (CHI)

Serviço	FONTE	UNID	COEFICIENTE	PREÇO UNITÁRIO	TOTAL	
89221	BETONEIRA CAPACIDADE NOMINAL DE 600 L, CAPACIDADE DE MISTURA 360 L, MOTOR ELÉTRICO TRIFÁSICO POTÊNCIA DE 4 CV, SEM CARREGADOR - DEPRECIÇÃO. AF_05/2023	SINAPI	H	1,00000000	R\$ 1,48	R\$ 1,48
89222	BETONEIRA CAPACIDADE NOMINAL DE 600 L, CAPACIDADE DE MISTURA 360 L, MOTOR ELÉTRICO TRIFÁSICO POTÊNCIA DE 4 CV, SEM CARREGADOR - JUROS. AF_05/2023	SINAPI	H	1,00000000	R\$ 0,34	R\$ 0,34
TOTAL Serviço:					R\$ 1,82	
VALOR:					R\$ 1,82	

89225 BETONEIRA CAPACIDADE NOMINAL DE 600 L, CAPACIDADE DE MISTURA 360 L, MOTOR ELÉTRICO TRIFÁSICO POTÊNCIA DE 4 CV, SEM CARREGADOR - CHP DIURNO. AF_05/2023 (CHP)

Serviço	FONTE	UNID	COEFICIENTE	PREÇO UNITÁRIO	TOTAL	
89221	BETONEIRA CAPACIDADE NOMINAL DE 600 L, CAPACIDADE DE MISTURA 360 L, MOTOR ELÉTRICO TRIFÁSICO POTÊNCIA DE 4 CV, SEM CARREGADOR - DEPRECIÇÃO. AF_05/2023	SINAPI	H	1,00000000	R\$ 1,48	R\$ 1,48

RELATÓRIO ANALÍTICO - COMPOSIÇÕES AUXILIARES

	OBRA: SERVIÇOS DE REFORMA DO SAMU VERDEJANTE - PE		DATA : 04/02/2025		BDI : 25,00%														
	DESCRIÇÃO: SERVIÇOS DE REFORMA DO SAMU VERDEJANTE - PE		<table border="1" style="width: 100%; border-collapse: collapse;"> <thead> <tr> <th style="width: 20%;">FONTE</th> <th style="width: 20%;">VERSÃO</th> <th style="width: 20%;">HORA</th> <th style="width: 20%;">MES</th> </tr> </thead> <tbody> <tr> <td>SINAPI</td> <td>2024/12 COM DESONERAÇÃO</td> <td>84,35%</td> <td>46,41%</td> </tr> <tr> <td>PRÓPRIA</td> <td>PRÓPRIA</td> <td>0,00%</td> <td>0,00%</td> </tr> </tbody> </table>	FONTE	VERSÃO	HORA	MES	SINAPI	2024/12 COM DESONERAÇÃO	84,35%	46,41%	PRÓPRIA	PRÓPRIA	0,00%	0,00%				
	FONTE	VERSÃO	HORA	MES															
	SINAPI	2024/12 COM DESONERAÇÃO	84,35%	46,41%															
PRÓPRIA	PRÓPRIA	0,00%	0,00%																
LOCAL: AVENIDA DAVID JACINTO, VERDEJANTE - PE																			
CLIENTE: SECRETÁRIA MUNICIPAL DE SAUDE																			

89222	BETONEIRA CAPACIDADE NOMINAL DE 600 L, CAPACIDADE DE MISTURA 360 L, MOTOR ELÉTRICO TRIFÁSICO POTÊNCIA DE 4 CV, SEM CARREGADOR - JUROS. AF_05/2023	SINAPI	H	1,00000000	R\$ 0,34	R\$ 0,34
89223	BETONEIRA CAPACIDADE NOMINAL DE 600 L, CAPACIDADE DE MISTURA 360 L, MOTOR ELÉTRICO TRIFÁSICO POTÊNCIA DE 4 CV, SEM CARREGADOR - MANUTENÇÃO. AF_05/2023	SINAPI	H	1,00000000	R\$ 1,62	R\$ 1,62
89224	BETONEIRA CAPACIDADE NOMINAL DE 600 L, CAPACIDADE DE MISTURA 360 L, MOTOR ELÉTRICO TRIFÁSICO POTÊNCIA DE 4 CV, SEM CARREGADOR - MATERIAIS NA OPERAÇÃO. AF_05/2023	SINAPI	H	1,00000000	R\$ 2,40	R\$ 2,40

TOTAL Serviço: R\$ 5,84

VALOR: R\$ 5,84

89221 BETONEIRA CAPACIDADE NOMINAL DE 600 L, CAPACIDADE DE MISTURA 360 L, MOTOR ELÉTRICO TRIFÁSICO POTÊNCIA DE 4 CV, SEM CARREGADOR - DEPRECIAÇÃO. AF_05/2023 (H)

Equipamento	FONTE	UNID	COEFICIENTE	PREÇO UNITÁRIO	TOTAL	
00036397	BETONEIRA, CAPACIDADE NOMINAL 600 L, CAPACIDADE DE MISTURA 360L, MOTOR ELETRICO TRIFASICO 220/380V, POTENCIA 4CV, EXCLUSO CARREGADOR	SINAPI	UN	0,00006400	R\$ 23.186,03	R\$ 1,48

TOTAL Equipamento: R\$ 1,48

VALOR: R\$ 1,48

89222 BETONEIRA CAPACIDADE NOMINAL DE 600 L, CAPACIDADE DE MISTURA 360 L, MOTOR ELÉTRICO TRIFÁSICO POTÊNCIA DE 4 CV, SEM CARREGADOR - JUROS. AF_05/2023 (H)

Equipamento	FONTE	UNID	COEFICIENTE	PREÇO UNITÁRIO	TOTAL	
00036397	BETONEIRA, CAPACIDADE NOMINAL 600 L, CAPACIDADE DE MISTURA 360L, MOTOR ELETRICO TRIFASICO 220/380V, POTENCIA 4CV, EXCLUSO CARREGADOR	SINAPI	UN	0,00001480	R\$ 23.186,03	R\$ 0,34

TOTAL Equipamento: R\$ 0,34

VALOR: R\$ 0,34

89223 BETONEIRA CAPACIDADE NOMINAL DE 600 L, CAPACIDADE DE MISTURA 360 L, MOTOR ELÉTRICO TRIFÁSICO POTÊNCIA DE 4 CV, SEM CARREGADOR - MANUTENÇÃO. AF_05/2023 (H)

Equipamento	FONTE	UNID	COEFICIENTE	PREÇO UNITÁRIO	TOTAL	
00036397	BETONEIRA, CAPACIDADE NOMINAL 600 L, CAPACIDADE DE MISTURA 360L, MOTOR ELETRICO TRIFASICO 220/380V, POTENCIA 4CV, EXCLUSO CARREGADOR	SINAPI	UN	0,00007000	R\$ 23.186,03	R\$ 1,62

TOTAL Equipamento: R\$ 1,62

VALOR: R\$ 1,62

89224 BETONEIRA CAPACIDADE NOMINAL DE 600 L, CAPACIDADE DE MISTURA 360 L, MOTOR ELÉTRICO TRIFÁSICO POTÊNCIA DE 4 CV, SEM CARREGADOR - MATERIAIS NA OPERAÇÃO. AF_05/2023 (H)

Especiais	FONTE	UNID	COEFICIENTE	PREÇO UNITÁRIO	TOTAL	
00002705	ENERGIA ELETRICA ATE 2000 KWH INDUSTRIAL, SEM DEMANDA	SINAPI	KWH	2,50000000	R\$ 0,96	R\$ 2,40


TOTAL Especiais: R\$ 2,40

VALOR: R\$ 2,40

88260 CALCETEIRO COM ENCARGOS COMPLEMENTARES (H)

Encargos Complementares	FONTE	UNID	COEFICIENTE	PREÇO UNITÁRIO	TOTAL
-------------------------	-------	------	-------------	----------------	-------

RELATÓRIO ANALÍTICO - COMPOSIÇÕES AUXILIARES

	OBRA: SERVIÇOS DE REFORMA DO SAMU VERDEJANTE - PE		DATA : 04/02/2025		BDI : 25,00%		
	DESCRIÇÃO: SERVIÇOS DE REFORMA DO SAMU VERDEJANTE - PE		FONTE	VERSÃO	HORA	MES	
	LOCAL: AVENIDA DAVID JACINTO, VERDEJANTE - PE		SINAPI	2024/12 COM DESONERAÇÃO	84,35%	46,41%	
	CLIENTE: SECRETÁRIA MUNICIPAL DE SAUDE		PRÓPRIA	PRÓPRIA	0,00%	0,00%	

00037370	ALIMENTACAO - HORISTA (COLETADO CAIXA - ENCARGOS COMPLEMENTARES)	SINAPI	H	1,00000000	R\$ 1,02	R\$ 1,02
00043489	EPI - FAMILIA PEDREIRO - HORISTA (ENCARGOS COMPLEMENTARES - COLETADO CAIXA)	SINAPI	H	1,00000000	R\$ 1,24	R\$ 1,24
00037372	EXAMES - HORISTA (COLETADO CAIXA - ENCARGOS COMPLEMENTARES)	SINAPI	H	1,00000000	R\$ 1,34	R\$ 1,34
00043465	FERRAMENTAS - FAMILIA PEDREIRO - HORISTA (ENCARGOS COMPLEMENTARES - COLETADO CAIXA)	SINAPI	H	1,00000000	R\$ 0,82	R\$ 0,82
00037373	SEGURO - HORISTA (COLETADO CAIXA - ENCARGOS COMPLEMENTARES)	SINAPI	H	1,00000000	R\$ 0,01	R\$ 0,01
00037371	TRANSPORTE - HORISTA (COLETADO CAIXA - ENCARGOS COMPLEMENTARES)	SINAPI	H	1,00000000	R\$ 0,57	R\$ 0,57
TOTAL Encargos Complementares:						R\$ 5,00

Mão de Obra		FONTE	UNID	COEFICIENTE	PREÇO UNITÁRIO	TOTAL
00004759	CALCETEIRO / RASTELEIRO (HORISTA)	SINAPI	H	1,00000000	R\$ 18,08	R\$ 18,08
TOTAL Mão de Obra:						R\$ 18,08

Serviço		FONTE	UNID	COEFICIENTE	PREÇO UNITÁRIO	TOTAL
95328	CURSO DE CAPACITAÇÃO PARA CALCETEIRO (ENCARGOS COMPLEMENTARES) - HORISTA	SINAPI	H	1,00000000	R\$ 0,24	R\$ 0,24
TOTAL Serviço:						R\$ 0,24
VALOR:						R\$ 23,32

5903 CAMINHÃO PIPA 10.000 L TRUCADO, PESO BRUTO TOTAL 23.000 KG, CARGA ÚTIL MÁXIMA 15.935 KG, DISTÂNCIA ENTRE EIXOS 4,8 M, POTÊNCIA 230 CV, INCLUSIVE TANQUE DE AÇO PARA TRANSPORTE DE ÁGUA - CHI DIURNO. AF_06/2014 (CHI)

Mão de Obra com Encargos Complementares		FONTE	UNID	COEFICIENTE	PREÇO UNITÁRIO	TOTAL
88282	MOTORISTA DE CAMINHÃO COM ENCARGOS COMPLEMENTARES	SINAPI	H	1,00000000	R\$ 21,99	R\$ 21,99
TOTAL Mão de Obra com Encargos Complementares:						R\$ 21,99


Serviço		FONTE	UNID	COEFICIENTE	PREÇO UNITÁRIO	TOTAL
91396	CAMINHÃO PIPA 10.000 L TRUCADO, PESO BRUTO TOTAL 23.000 KG, CARGA ÚTIL MÁXIMA 15.935 KG, DISTÂNCIA ENTRE EIXOS 4,8 M, POTÊNCIA 230 CV, INCLUSIVE TANQUE DE AÇO PARA TRANSPORTE DE ÁGUA - DEPRECIÇÃO. AF_06/2014	SINAPI	H	1,00000000	R\$ 29,26	R\$ 29,26
91398	CAMINHÃO PIPA 10.000 L TRUCADO, PESO BRUTO TOTAL 23.000 KG, CARGA ÚTIL MÁXIMA 15.935 KG, DISTÂNCIA ENTRE EIXOS 4,8 M, POTÊNCIA 230 CV, INCLUSIVE TANQUE DE AÇO PARA TRANSPORTE DE ÁGUA - IMPOSTOS E SEGUROS. AF_06/2014	SINAPI	H	1,00000000	R\$ 4,56	R\$ 4,56
91397	CAMINHÃO PIPA 10.000 L TRUCADO, PESO BRUTO TOTAL 23.000 KG, CARGA ÚTIL MÁXIMA 15.935 KG, DISTÂNCIA ENTRE EIXOS 4,8 M, POTÊNCIA 230 CV, INCLUSIVE TANQUE DE AÇO PARA TRANSPORTE DE ÁGUA - JUROS. AF_06/2014	SINAPI	H	1,00000000	R\$ 11,31	R\$ 11,31
TOTAL Serviço:						R\$ 45,13
VALOR:						R\$ 67,12

5901 CAMINHÃO PIPA 10.000 L TRUCADO, PESO BRUTO TOTAL 23.000 KG, CARGA ÚTIL MÁXIMA 15.935 KG, DISTÂNCIA ENTRE EIXOS 4,8 M, POTÊNCIA 230 CV, INCLUSIVE TANQUE DE AÇO PARA TRANSPORTE DE ÁGUA - CHP DIURNO. AF_06/2014 (CHP)

Mão de Obra com Encargos Complementares		FONTE	UNID	COEFICIENTE	PREÇO UNITÁRIO	TOTAL
88282	MOTORISTA DE CAMINHÃO COM ENCARGOS COMPLEMENTARES	SINAPI	H	1,00000000	R\$ 21,99	R\$ 21,99
TOTAL Mão de Obra com Encargos Complementares:						R\$ 21,99

Serviço		FONTE	UNID	COEFICIENTE	PREÇO UNITÁRIO	TOTAL

RELATÓRIO ANALÍTICO - COMPOSIÇÕES AUXILIARES

	OBRA: SERVIÇOS DE REFORMA DO SAMU VERDEJANTE - PE		DATA : 04/02/2025		BDI : 25,00%	
	DESCRIÇÃO: SERVIÇOS DE REFORMA DO SAMU VERDEJANTE - PE		FORTE	VERSÃO	HORA	MES
	LOCAL: AVENIDA DAVID JACINTO, VERDEJANTE - PE		SINAPI	2024/12 COM DESONERAÇÃO	84,35%	46,41%
	CLIENTE: SECRETÁRIA MUNICIPAL DE SAUDE		PRÓPRIA	PRÓPRIA	0,00%	0,00%

Item	Descrição	Fonte	Unid	Coficiente	Preço Unitário	Total
91396	CAMINHÃO PIPA 10.000 L TRUCADO, PESO BRUTO TOTAL 23.000 KG, CARGA ÚTIL MÁXIMA 15.935 KG, DISTÂNCIA ENTRE EIXOS 4,8 M, POTÊNCIA 230 CV, INCLUSIVE TANQUE DE AÇO PARA TRANSPORTE DE ÁGUA - DEPRECIÇÃO. AF_06/2014	SINAPI	H	1,00000000	R\$ 29,26	R\$ 29,26
91398	CAMINHÃO PIPA 10.000 L TRUCADO, PESO BRUTO TOTAL 23.000 KG, CARGA ÚTIL MÁXIMA 15.935 KG, DISTÂNCIA ENTRE EIXOS 4,8 M, POTÊNCIA 230 CV, INCLUSIVE TANQUE DE AÇO PARA TRANSPORTE DE ÁGUA - IMPOSTOS E SEGUROS. AF_06/2014	SINAPI	H	1,00000000	R\$ 4,56	R\$ 4,56
91397	CAMINHÃO PIPA 10.000 L TRUCADO, PESO BRUTO TOTAL 23.000 KG, CARGA ÚTIL MÁXIMA 15.935 KG, DISTÂNCIA ENTRE EIXOS 4,8 M, POTÊNCIA 230 CV, INCLUSIVE TANQUE DE AÇO PARA TRANSPORTE DE ÁGUA - JUROS. AF_06/2014	SINAPI	H	1,00000000	R\$ 11,31	R\$ 11,31
5763	CAMINHÃO PIPA 10.000 L TRUCADO, PESO BRUTO TOTAL 23.000 KG, CARGA ÚTIL MÁXIMA 15.935 KG, DISTÂNCIA ENTRE EIXOS 4,8 M, POTÊNCIA 230 CV, INCLUSIVE TANQUE DE AÇO PARA TRANSPORTE DE ÁGUA - MANUTENÇÃO. AF_06/2014	SINAPI	H	1,00000000	R\$ 51,91	R\$ 51,91
53831	CAMINHÃO PIPA 10.000 L TRUCADO, PESO BRUTO TOTAL 23.000 KG, CARGA ÚTIL MÁXIMA 15.935 KG, DISTÂNCIA ENTRE EIXOS 4,8 M, POTÊNCIA 230 CV, INCLUSIVE TANQUE DE AÇO PARA TRANSPORTE DE ÁGUA - MATERIAIS NA OPERAÇÃO. AF_06/2014	SINAPI	H	1,00000000	R\$ 200,35	R\$ 200,35
TOTAL Serviço:						R\$ 297,39
VALOR:						R\$ 319,38

91396 CAMINHÃO PIPA 10.000 L TRUCADO, PESO BRUTO TOTAL 23.000 KG, CARGA ÚTIL MÁXIMA 15.935 KG, DISTÂNCIA ENTRE EIXOS 4,8 M, POTÊNCIA 230 CV, INCLUSIVE TANQUE DE AÇO PARA TRANSPORTE DE ÁGUA - DEPRECIÇÃO. AF_06/2014 (H)

Equipamento	Fonte	Unid	Coficiente	Preço Unitário	Total	
00037758	CAMINHÃO TRUCADO, PESO BRUTO TOTAL 23000 KG, CARGA ÚTIL MÁXIMA 15285 KG, DISTANCIA ENTRE EIXOS 4,80 M, POTENCIA 326 CV (INCLUI CABINE E CHASSI, NAO INCLUI CARROCERIA)	SINAPI	UN	0,00003430	R\$ 715.315,30	R\$ 24,53
00037736	TANQUE DE AÇO CARBONO NAO REVESTIDO, PARA TRANSPORTE DE AGUA COM CAPACIDADE DE 10 M3, COM BOMBA CENTRIFUGA POR TOMADA DE FORÇA, VAZAO MÁXIMA *75* M3/H (INCLUI MONTAGEM, NAO INCLUI CAMINHÃO)	SINAPI	UN	0,00005510	R\$ 85.950,00	R\$ 4,73
TOTAL Equipamento:					R\$ 29,26	
VALOR:					R\$ 29,26	


91398 CAMINHÃO PIPA 10.000 L TRUCADO, PESO BRUTO TOTAL 23.000 KG, CARGA ÚTIL MÁXIMA 15.935 KG, DISTÂNCIA ENTRE EIXOS 4,8 M, POTÊNCIA 230 CV, INCLUSIVE TANQUE DE AÇO PARA TRANSPORTE DE ÁGUA - IMPOSTOS E SEGUROS. AF_06/2014 (H)

Equipamento	Fonte	Unid	Coficiente	Preço Unitário	Total	
00037758	CAMINHÃO TRUCADO, PESO BRUTO TOTAL 23000 KG, CARGA ÚTIL MÁXIMA 15285 KG, DISTANCIA ENTRE EIXOS 4,80 M, POTENCIA 326 CV (INCLUI CABINE E CHASSI, NAO INCLUI CARROCERIA)	SINAPI	UN	0,00000570	R\$ 715.315,30	R\$ 4,07
00037736	TANQUE DE AÇO CARBONO NAO REVESTIDO, PARA TRANSPORTE DE AGUA COM CAPACIDADE DE 10 M3, COM BOMBA CENTRIFUGA POR TOMADA DE FORÇA, VAZAO MÁXIMA *75* M3/H (INCLUI MONTAGEM, NAO INCLUI CAMINHÃO)	SINAPI	UN	0,00000580	R\$ 85.950,00	R\$ 0,49
TOTAL Equipamento:					R\$ 4,56	
VALOR:					R\$ 4,56	

91397 CAMINHÃO PIPA 10.000 L TRUCADO, PESO BRUTO TOTAL 23.000 KG, CARGA ÚTIL MÁXIMA 15.935 KG, DISTÂNCIA ENTRE EIXOS 4,8 M, POTÊNCIA 230 CV, INCLUSIVE TANQUE DE AÇO PARA TRANSPORTE DE ÁGUA - JUROS. AF_06/2014 (H)

Equipamento	Fonte	Unid	Coficiente	Preço Unitário	Total

RELATÓRIO ANALÍTICO - COMPOSIÇÕES AUXILIARES

	OBRA:	SERVIÇOS DE REFORMA DO SAMU VERDEJANTE - PE	DATA : 04/02/2025	BDI : 25,00%	
	DESCRIÇÃO:	SERVIÇOS DE REFORMA DO SAMU VERDEJANTE - PE	FONTE	VERSÃO	
	LOCAL:	AVENIDA DAVID JACINTO, VERDEJANTE - PE	SINAPI	2024/12 COM DESONERAÇÃO	HORA
	CLIENTE:	SECRETÁRIA MUNICIPAL DE SAUDE	PRÓPRIA	PRÓPRIA	MES

Código	Descrição	Fonte	Unid	Coeficiente	Preço Unitário	Total
00037758	CAMINHÃO TRUCADO, PESO BRUTO TOTAL 23000 KG, CARGA ÚTIL MÁXIMA 15285 KG, DISTANCIA ENTRE EIXOS 4,80 M, POTENCIA 326 CV (INCLUI CABINE E CHASSI, NAO INCLUI CARROCERIA)	SINAPI	UN	0,00001410	R\$ 715.315,30	R\$ 10,08
00037736	TANQUE DE ACO CARBONO NAO REVESTIDO, PARA TRANSPORTE DE AGUA COM CAPACIDADE DE 10 M3, COM BOMBA CENTRIFUGA POR TOMADA DE FORCA, VAZAO MAXIMA *75* M3/H (INCLUI MONTAGEM, NAO INCLUI CAMINHÃO)	SINAPI	UN	0,00001440	R\$ 85.950,00	R\$ 1,23
TOTAL Equipamento:						R\$ 11,31
VALOR:						R\$ 11,31

5763 CAMINHÃO PIPA 10.000 L TRUCADO, PESO BRUTO TOTAL 23.000 KG, CARGA ÚTIL MÁXIMA 15.935 KG, DISTÂNCIA ENTRE EIXOS 4,8 M, POTÊNCIA 230 CV, INCLUSIVE TANQUE DE AÇO PARA TRANSPORTE DE ÁGUA - MANUTENÇÃO. AF_06/2014 (H)

Equipamento	Descrição	Fonte	Unid	Coeficiente	Preço Unitário	Total
00037758	CAMINHÃO TRUCADO, PESO BRUTO TOTAL 23000 KG, CARGA ÚTIL MÁXIMA 15285 KG, DISTANCIA ENTRE EIXOS 4,80 M, POTENCIA 326 CV (INCLUI CABINE E CHASSI, NAO INCLUI CARROCERIA)	SINAPI	UN	0,00006430	R\$ 715.315,30	R\$ 45,99
00037736	TANQUE DE ACO CARBONO NAO REVESTIDO, PARA TRANSPORTE DE AGUA COM CAPACIDADE DE 10 M3, COM BOMBA CENTRIFUGA POR TOMADA DE FORCA, VAZAO MAXIMA *75* M3/H (INCLUI MONTAGEM, NAO INCLUI CAMINHÃO)	SINAPI	UN	0,00006890	R\$ 85.950,00	R\$ 5,92
TOTAL Equipamento:						R\$ 51,91
VALOR:						R\$ 51,91

53831 CAMINHÃO PIPA 10.000 L TRUCADO, PESO BRUTO TOTAL 23.000 KG, CARGA ÚTIL MÁXIMA 15.935 KG, DISTÂNCIA ENTRE EIXOS 4,8 M, POTÊNCIA 230 CV, INCLUSIVE TANQUE DE AÇO PARA TRANSPORTE DE ÁGUA - MATERIAIS NA OPERAÇÃO. AF_06/2014 (H)

Material	Descrição	Fonte	Unid	Coeficiente	Preço Unitário	Total
00004221	OLEO DIESEL COMBUSTIVEL COMUM METROPOLITANO S-10 OU S-500	SINAPI	L	32,16000000	R\$ 6,23	R\$ 200,35
TOTAL Material:						R\$ 200,35
VALOR:						R\$ 200,35


88261 CARPINTEIRO DE ESQUADRIA COM ENCARGOS COMPLEMENTARES (H)

Encargos Complementares	Descrição	Fonte	Unid	Coeficiente	Preço Unitário	Total
00037370	ALIMENTACAO - HORISTA (COLETADO CAIXA - ENCARGOS COMPLEMENTARES)	SINAPI	H	1,00000000	R\$ 1,02	R\$ 1,02
00043483	EPI - FAMILIA CARPINTEIRO DE FORMAS - HORISTA (ENCARGOS COMPLEMENTARES - COLETADO CAIXA)	SINAPI	H	1,00000000	R\$ 1,43	R\$ 1,43
00037372	EXAMES - HORISTA (COLETADO CAIXA - ENCARGOS COMPLEMENTARES)	SINAPI	H	1,00000000	R\$ 1,34	R\$ 1,34
00043459	FERRAMENTAS - FAMILIA CARPINTEIRO DE FORMAS - HORISTA (ENCARGOS COMPLEMENTARES - COLETADO CAIXA)	SINAPI	H	1,00000000	R\$ 0,49	R\$ 0,49
00037373	SEGURO - HORISTA (COLETADO CAIXA - ENCARGOS COMPLEMENTARES)	SINAPI	H	1,00000000	R\$ 0,01	R\$ 0,01
00037371	TRANSPORTE - HORISTA (COLETADO CAIXA - ENCARGOS COMPLEMENTARES)	SINAPI	H	1,00000000	R\$ 0,57	R\$ 0,57
TOTAL Encargos Complementares:						R\$ 4,86

Mão de Obra	Descrição	Fonte	Unid	Coeficiente	Preço Unitário	Total
00001214	CARPINTEIRO DE ESQUADRIAS (HORISTA)	SINAPI	H	1,00000000	R\$ 17,21	R\$ 17,21
TOTAL Mão de Obra:						R\$ 17,21

Serviço	Descrição	Fonte	Unid	Coeficiente	Preço Unitário	Total
---------	-----------	-------	------	-------------	----------------	-------

RELATÓRIO ANALÍTICO - COMPOSIÇÕES AUXILIARES

	OBRA:	SERVIÇOS DE REFORMA DO SAMU VERDEJANTE - PE	DATA : 04/02/2025	BDI : 25,00%	
	DESCRIÇÃO:	SERVIÇOS DE REFORMA DO SAMU VERDEJANTE - PE	FONTE	VERSÃO	
	LOCAL:	AVENIDA DAVID JACINTO, VERDEJANTE - PE	SINAPI	2024/12 COM DESONERAÇÃO	HORA
	CLIENTE:	SECRETÁRIA MUNICIPAL DE SAUDE	PRÓPRIA	PRÓPRIA	MES
			84,35%	46,41%	
			0,00%	0,00%	

95329	CURSO DE CAPACITAÇÃO PARA CARPINTEIRO DE ESQUADRIA (ENCARGOS COMPLEMENTARES) - HORISTA	SINAPI	H	1,00000000	R\$ 0,29	R\$ 0,29
					TOTAL Serviço:	R\$ 0,29
					VALOR:	R\$ 22,36

91533 COMPACTADOR DE SOLOS DE PERCUSSÃO (SOQUETE) COM MOTOR A GASOLINA 4 TEMPOS, POTÊNCIA 4 CV - CHP DIURNO. AF_08/2015 (CHP)

Mão de Obra com Encargos Complementares		FONTE	UNID	COEFICIENTE	PREÇO UNITÁRIO	TOTAL
88297	OPERADOR DE MÁQUINAS E EQUIPAMENTOS COM ENCARGOS COMPLEMENTARES	SINAPI	H	1,00000000	R\$ 23,49	R\$ 23,49
					TOTAL Mão de Obra com Encargos Complementares:	R\$ 23,49

Serviço		FONTE	UNID	COEFICIENTE	PREÇO UNITÁRIO	TOTAL
91529	COMPACTADOR DE SOLOS DE PERCUSSÃO (SOQUETE) COM MOTOR A GASOLINA 4 TEMPOS, POTÊNCIA 4 CV - DEPRECIÇÃO. AF_08/2015	SINAPI	H	1,00000000	R\$ 0,88	R\$ 0,88
91530	COMPACTADOR DE SOLOS DE PERCUSSÃO (SOQUETE) COM MOTOR A GASOLINA 4 TEMPOS, POTÊNCIA 4 CV - JUROS. AF_08/2015	SINAPI	H	1,00000000	R\$ 0,23	R\$ 0,23
91531	COMPACTADOR DE SOLOS DE PERCUSSÃO (SOQUETE) COM MOTOR A GASOLINA 4 TEMPOS, POTÊNCIA 4 CV - MANUTENÇÃO. AF_08/2015	SINAPI	H	1,00000000	R\$ 1,11	R\$ 1,11
91532	COMPACTADOR DE SOLOS DE PERCUSSÃO (SOQUETE) COM MOTOR A GASOLINA 4 TEMPOS, POTÊNCIA 4 CV - MATERIAIS NA OPERAÇÃO. AF_08/2015	SINAPI	H	1,00000000	R\$ 6,41	R\$ 6,41
					TOTAL Serviço:	R\$ 8,63
					VALOR:	R\$ 32,12

91529 COMPACTADOR DE SOLOS DE PERCUSSÃO (SOQUETE) COM MOTOR A GASOLINA 4 TEMPOS, POTÊNCIA 4 CV - DEPRECIÇÃO. AF_08/2015 (H)

Equipamento		FONTE	UNID	COEFICIENTE	PREÇO UNITÁRIO	TOTAL
00013458	COMPACTADOR DE SOLOS DE PERCURSAO (SOQUETE) COM MOTOR A GASOLINA 4 TEMPOS DE 4 HP (4 CV)	SINAPI	UN	0,00005330	R\$ 16.666,30	R\$ 0,88
					TOTAL Equipamento:	R\$ 0,88
					VALOR:	R\$ 0,88


91530 COMPACTADOR DE SOLOS DE PERCUSSÃO (SOQUETE) COM MOTOR A GASOLINA 4 TEMPOS, POTÊNCIA 4 CV - JUROS. AF_08/2015 (H)

Equipamento		FONTE	UNID	COEFICIENTE	PREÇO UNITÁRIO	TOTAL
00013458	COMPACTADOR DE SOLOS DE PERCURSAO (SOQUETE) COM MOTOR A GASOLINA 4 TEMPOS DE 4 HP (4 CV)	SINAPI	UN	0,00001430	R\$ 16.666,30	R\$ 0,23
					TOTAL Equipamento:	R\$ 0,23
					VALOR:	R\$ 0,23

91531 COMPACTADOR DE SOLOS DE PERCUSSÃO (SOQUETE) COM MOTOR A GASOLINA 4 TEMPOS, POTÊNCIA 4 CV - MANUTENÇÃO. AF_08/2015 (H)

Equipamento		FONTE	UNID	COEFICIENTE	PREÇO UNITÁRIO	TOTAL
00013458	COMPACTADOR DE SOLOS DE PERCURSAO (SOQUETE) COM MOTOR A GASOLINA 4 TEMPOS DE 4 HP (4 CV)	SINAPI	UN	0,00006670	R\$ 16.666,30	R\$ 1,11
					TOTAL Equipamento:	R\$ 1,11
					VALOR:	R\$ 1,11

RELATÓRIO ANALÍTICO - COMPOSIÇÕES AUXILIARES

	OBRA: SERVIÇOS DE REFORMA DO SAMU VERDEJANTE - PE		DATA : 04/02/2025		BDI : 25,00%	
	DESCRIÇÃO: SERVIÇOS DE REFORMA DO SAMU VERDEJANTE - PE		FONTE	VERSÃO	HORA	MES
	LOCAL: AVENIDA DAVID JACINTO, VERDEJANTE - PE		SINAPI	2024/12 COM DESONERAÇÃO	84,35%	46,41%
	CLIENTE: SECRETÁRIA MUNICIPAL DE SAUDE		PRÓPRIA	PRÓPRIA	0,00%	0,00%

91532 COMPACTADOR DE SOLOS DE PERCUSSÃO (SOQUETE) COM MOTOR A GASOLINA 4 TEMPOS, POTÊNCIA 4 CV - MATERIAIS NA OPERAÇÃO. AF_08/2015 (H)

Material	FONTE	UNID	COEFICIENTE	PREÇO UNITÁRIO	TOTAL	
00004222	GASOLINA COMUM	SINAPI	L	1,03000000	R\$ 6,23	R\$ 6,41
TOTAL Material:					R\$ 6,41	
VALOR:					R\$ 6,41	

94968 CONCRETO MAGRO PARA LASTRO, TRAÇO 1:4,5:4,5 (EM MASSA SECA DE CIMENTO/ AREIA MÉDIA/ BRITA 1) - PREPARO MECÂNICO COM BETONEIRA 600 L. AF_05/2021 (M3)

Equipamento Custo Horário		FONTE	UNID	COEFICIENTE	PREÇO UNITÁRIO	TOTAL
89226	BETONEIRA CAPACIDADE NOMINAL DE 600 L, CAPACIDADE DE MISTURA 360 L, MOTOR ELÉTRICO TRIFÁSICO POTÊNCIA DE 4 CV, SEM CARREGADOR - CHI DIURNO. AF_05/2023	SINAPI	CHI	0,64620000	R\$ 1,82	R\$ 1,17
89225	BETONEIRA CAPACIDADE NOMINAL DE 600 L, CAPACIDADE DE MISTURA 360 L, MOTOR ELÉTRICO TRIFÁSICO POTÊNCIA DE 4 CV, SEM CARREGADOR - CHP DIURNO. AF_05/2023	SINAPI	CHP	0,68530000	R\$ 5,84	R\$ 4,00
TOTAL Equipamento Custo Horário:					R\$ 5,17	

Material	FONTE	UNID	COEFICIENTE	PREÇO UNITÁRIO	TOTAL	
00000370	AREIA MEDIA - POSTO JAZIDA/FORNECEDOR (RETIRADO NA JAZIDA, SEM TRANSPORTE)	SINAPI	M3	0,83250000	R\$ 130,00	R\$ 108,22
00001379	CIMENTO PORTLAND COMPOSTO CP II-32	SINAPI	KG	213,45310000	R\$ 0,70	R\$ 149,41
00004721	PEDRA BRITADA N. 1 (9,5 A 19 MM) POSTO PEDREIRA/FORNECEDOR, SEM FRETE	SINAPI	M3	0,58210000	R\$ 100,61	R\$ 58,56
TOTAL Material:					R\$ 316,19	

Mão de Obra com Encargos Complementares		FONTE	UNID	COEFICIENTE	PREÇO UNITÁRIO	TOTAL
88377	OPERADOR DE BETONEIRA ESTACIONÁRIA/MISTURADOR COM ENCARGOS COMPLEMENTARES	SINAPI	H	1,33150000	R\$ 20,47	R\$ 27,25
88316	SERVEnte COM ENCARGOS COMPLEMENTARES	SINAPI	H	2,10580000	R\$ 18,81	R\$ 39,61
TOTAL Mão de Obra com Encargos Complementares:					R\$ 66,86	
VALOR:					R\$ 388,22	


91285 CORTADORA DE PISO COM MOTOR 4 TEMPOS A GASOLINA, POTÊNCIA DE 13 HP, COM DISCO DE CORTE DIAMANTADO SEGMENTADO PARA CONCRETO, DIÂMETRO DE 350 MM, FURO DE 1" (14 X 1") - CHI DIURNO. AF_08/2015 (CHI)

Serviço	FONTE	UNID	COEFICIENTE	PREÇO UNITÁRIO	TOTAL	
91279	CORTADORA DE PISO COM MOTOR 4 TEMPOS A GASOLINA, POTÊNCIA DE 13 HP, COM DISCO DE CORTE DIAMANTADO SEGMENTADO PARA CONCRETO, DIÂMETRO DE 350 MM, FURO DE 1" (14 X 1") - DEPRECIÇÃO. AF_08/2015	SINAPI	H	1,00000000	R\$ 0,89	R\$ 0,89
91280	CORTADORA DE PISO COM MOTOR 4 TEMPOS A GASOLINA, POTÊNCIA DE 13 HP, COM DISCO DE CORTE DIAMANTADO SEGMENTADO PARA CONCRETO, DIÂMETRO DE 350 MM, FURO DE 1" (14 X 1") - JUROS. AF_08/2015	SINAPI	H	1,00000000	R\$ 0,19	R\$ 0,19
TOTAL Serviço:					R\$ 1,08	
VALOR:					R\$ 1,08	

91283 CORTADORA DE PISO COM MOTOR 4 TEMPOS A GASOLINA, POTÊNCIA DE 13 HP, COM DISCO DE CORTE DIAMANTADO SEGMENTADO PARA CONCRETO, DIÂMETRO DE 350 MM, FURO DE 1" (14 X 1") - CHP DIURNO. AF_08/2015 (CHP)

Serviço	FONTE	UNID	COEFICIENTE	PREÇO UNITÁRIO	TOTAL

RELATÓRIO ANALÍTICO - COMPOSIÇÕES AUXILIARES

	OBRA:		SERVIÇOS DE REFORMA DO SAMU VERDEJANTE - PE		DATA : 04/02/2025		BDI : 25,00%	
	DESCRIÇÃO:		SERVIÇOS DE REFORMA DO SAMU VERDEJANTE - PE		FONTE		VERSÃO	
	LOCAL:		AVENIDA DAVID JACINTO, VERDEJANTE - PE		SINAPI		2024/12 COM DESONERAÇÃO	
	CLIENTE:		SECRETÁRIA MUNICIPAL DE SAUDE		PRÓPRIA		PRÓPRIA	
					HORA		MES	
				84,35%		46,41%		
				0,00%		0,00%		

ID	DESCRIÇÃO	FONTE	UNID	COEFICIENTE	PREÇO UNITÁRIO	TOTAL
91279	CORTADORA DE PISO COM MOTOR 4 TEMPOS A GASOLINA, POTÊNCIA DE 13 HP, COM DISCO DE CORTE DIAMANTADO SEGMENTADO PARA CONCRETO, DIÂMETRO DE 350 MM, FURO DE 1" (14 X 1") - DEPRECIÇÃO. AF_08/2015	SINAPI	H	1,00000000	R\$ 0,89	R\$ 0,89
91280	CORTADORA DE PISO COM MOTOR 4 TEMPOS A GASOLINA, POTÊNCIA DE 13 HP, COM DISCO DE CORTE DIAMANTADO SEGMENTADO PARA CONCRETO, DIÂMETRO DE 350 MM, FURO DE 1" (14 X 1") - JUROS. AF_08/2015	SINAPI	H	1,00000000	R\$ 0,19	R\$ 0,19
91281	CORTADORA DE PISO COM MOTOR 4 TEMPOS A GASOLINA, POTÊNCIA DE 13 HP, COM DISCO DE CORTE DIAMANTADO SEGMENTADO PARA CONCRETO, DIÂMETRO DE 350 MM, FURO DE 1" (14 X 1") - MANUTENÇÃO. AF_08/2015	SINAPI	H	1,00000000	R\$ 1,12	R\$ 1,12
91282	CORTADORA DE PISO COM MOTOR 4 TEMPOS A GASOLINA, POTÊNCIA DE 13 HP, COM DISCO DE CORTE DIAMANTADO SEGMENTADO PARA CONCRETO, DIÂMETRO DE 350 MM, FURO DE 1" (14 X 1") - MATERIAIS NA OPERAÇÃO. AF_08/2015	SINAPI	H	1,00000000	R\$ 9,03	R\$ 9,03
TOTAL Serviço:						R\$ 11,23
VALOR:						R\$ 11,23

91279 CORTADORA DE PISO COM MOTOR 4 TEMPOS A GASOLINA, POTÊNCIA DE 13 HP, COM DISCO DE CORTE DIAMANTADO SEGMENTADO PARA CONCRETO, DIÂMETRO DE 350 MM, FURO DE 1" (14 X 1") - DEPRECIÇÃO. AF_08/2015 (H)

Equipamento		FONTE	UNID	COEFICIENTE	PREÇO UNITÁRIO	TOTAL
00011280	CORTADEIRA DE PISO DE CONCRETO E ASFALTO, PARA DISCO PADRAO DE DIAMETRO 350 MM (14") OU 450 MM (18"), MOTOR A GASOLINA, POTENCIA 13 HP, SEM DISCO	SINAPI	UN	0,00006400	R\$ 13.511,62	R\$ 0,86
TOTAL Equipamento:						R\$ 0,86
Material		FONTE	UNID	COEFICIENTE	PREÇO UNITÁRIO	TOTAL
00013887	DISCO DE CORTE DIAMANTADO SEGMENTADO PARA CONCRETO/ASFALTO, DIAMETRO DE *350* MM, FURO DE 25,40 MM	SINAPI	UN	0,00006400	R\$ 518,49	R\$ 0,03
TOTAL Material:						R\$ 0,03
VALOR:						R\$ 0,89


91280 CORTADORA DE PISO COM MOTOR 4 TEMPOS A GASOLINA, POTÊNCIA DE 13 HP, COM DISCO DE CORTE DIAMANTADO SEGMENTADO PARA CONCRETO, DIÂMETRO DE 350 MM, FURO DE 1" (14 X 1") - JUROS. AF_08/2015 (H)

Equipamento		FONTE	UNID	COEFICIENTE	PREÇO UNITÁRIO	TOTAL
00011280	CORTADEIRA DE PISO DE CONCRETO E ASFALTO, PARA DISCO PADRAO DE DIAMETRO 350 MM (14") OU 450 MM (18"), MOTOR A GASOLINA, POTENCIA 13 HP, SEM DISCO	SINAPI	UN	0,00001480	R\$ 13.511,62	R\$ 0,19
TOTAL Equipamento:						R\$ 0,19
VALOR:						R\$ 0,19

91281 CORTADORA DE PISO COM MOTOR 4 TEMPOS A GASOLINA, POTÊNCIA DE 13 HP, COM DISCO DE CORTE DIAMANTADO SEGMENTADO PARA CONCRETO, DIÂMETRO DE 350 MM, FURO DE 1" (14 X 1") - MANUTENÇÃO. AF_08/2015 (H)

Equipamento		FONTE	UNID	COEFICIENTE	PREÇO UNITÁRIO	TOTAL
00011280	CORTADEIRA DE PISO DE CONCRETO E ASFALTO, PARA DISCO PADRAO DE DIAMETRO 350 MM (14") OU 450 MM (18"), MOTOR A GASOLINA, POTENCIA 13 HP, SEM DISCO	SINAPI	UN	0,00008000	R\$ 13.511,62	R\$ 1,08
TOTAL Equipamento:						R\$ 1,08
Material		FONTE	UNID	COEFICIENTE	PREÇO UNITÁRIO	TOTAL
00013887	DISCO DE CORTE DIAMANTADO SEGMENTADO PARA CONCRETO/ASFALTO, DIAMETRO DE *350* MM, FURO DE 25,40 MM	SINAPI	UN	0,00008000	R\$ 518,49	R\$ 0,04
TOTAL Material:						R\$ 0,04

RELATÓRIO ANALÍTICO - COMPOSIÇÕES AUXILIARES

	OBRA:	SERVIÇOS DE REFORMA DO SAMU VERDEJANTE - PE	DATA : 04/02/2025	BDI : 25,00%	
	DESCRIÇÃO:	SERVIÇOS DE REFORMA DO SAMU VERDEJANTE - PE	FONTES	VERSÃO	
	LOCAL:	AVENIDA DAVID JACINTO, VERDEJANTE - PE	SINAPI	2024/12 COM DESONERAÇÃO	HORA
	CLIENTE:	SECRETÁRIA MUNICIPAL DE SAUDE	PRÓPRIA	PRÓPRIA	MES
					84,35% 46,41%
			0,00% 0,00%		

VALOR:	R\$ 1,12
---------------	-----------------

91282 CORTADORA DE PISO COM MOTOR 4 TEMPOS A GASOLINA, POTÊNCIA DE 13 HP, COM DISCO DE CORTE DIAMANTADO SEGMENTADO PARA CONCRETO, DIÂMETRO DE 350 MM, FURO DE 1" (14 X 1") - MATERIAIS NA OPERAÇÃO. AF_08/2015 (H)					
Material	FONTE	UNID	COEFICIENTE	PREÇO UNITÁRIO	TOTAL
00004222 GASOLINA COMUM	SINAPI	L	1,45000000	R\$ 6,23	R\$ 9,03
TOTAL Material:					R\$ 9,03
VALOR:					R\$ 9,03

95317 CURSO DE CAPACITAÇÃO PARA AUXILIAR DE ENCANADOR OU BOMBEIRO HIDRÁULICO (ENCARGOS COMPLEMENTARES) - HORISTA (H)					
Mão de Obra	FONTE	UNID	COEFICIENTE	PREÇO UNITÁRIO	TOTAL
00000246 AUXILIAR DE ENCANADOR OU BOMBEIRO HIDRAULICO (HORISTA)	SINAPI	H	0,02070000	R\$ 14,43	R\$ 0,29
TOTAL Mão de Obra:					R\$ 0,29
VALOR:					R\$ 0,29

95324 CURSO DE CAPACITAÇÃO PARA AZULEJISTA OU LADRILHISTA (ENCARGOS COMPLEMENTARES) - HORISTA (H)					
Mão de Obra	FONTE	UNID	COEFICIENTE	PREÇO UNITÁRIO	TOTAL
00004760 AZULEJISTA OU LADRILHEIRO (HORISTA)	SINAPI	H	0,01699000	R\$ 18,08	R\$ 0,30
TOTAL Mão de Obra:					R\$ 0,30
VALOR:					R\$ 0,30


95328 CURSO DE CAPACITAÇÃO PARA CALCETEIRO (ENCARGOS COMPLEMENTARES) - HORISTA (H)					
Mão de Obra	FONTE	UNID	COEFICIENTE	PREÇO UNITÁRIO	TOTAL
00004759 CALCETEIRO / RASTELEIRO (HORISTA)	SINAPI	H	0,01328000	R\$ 18,08	R\$ 0,24
TOTAL Mão de Obra:					R\$ 0,24
VALOR:					R\$ 0,24

95329 CURSO DE CAPACITAÇÃO PARA CARPINTEIRO DE ESQUADRIA (ENCARGOS COMPLEMENTARES) - HORISTA (H)					
Mão de Obra	FONTE	UNID	COEFICIENTE	PREÇO UNITÁRIO	TOTAL
00001214 CARPINTEIRO DE ESQUADRIAS (HORISTA)	SINAPI	H	0,01699000	R\$ 17,21	R\$ 0,29
TOTAL Mão de Obra:					R\$ 0,29
VALOR:					R\$ 0,29

95335 CURSO DE CAPACITAÇÃO PARA ENCANADOR OU BOMBEIRO HIDRÁULICO (ENCARGOS COMPLEMENTARES) - HORISTA (H)					
Mão de Obra	FONTE	UNID	COEFICIENTE	PREÇO UNITÁRIO	TOTAL
00002696 ENCANADOR OU BOMBEIRO HIDRAULICO (HORISTA)	SINAPI	H	0,02070000	R\$ 18,08	R\$ 0,37
TOTAL Mão de Obra:					R\$ 0,37
VALOR:					R\$ 0,37

95347 CURSO DE CAPACITAÇÃO PARA MOTORISTA DE CAMINHÃO (ENCARGOS COMPLEMENTARES) - HORISTA (H)					
--	--	--	--	--	--

RELATÓRIO ANALÍTICO - COMPOSIÇÕES AUXILIARES

	OBRA: SERVIÇOS DE REFORMA DO SAMU VERDEJANTE - PE		DATA : 04/02/2025		BDI : 25,00%	
	DESCRIÇÃO: SERVIÇOS DE REFORMA DO SAMU VERDEJANTE - PE		FORNTE	VERSÃO	HORA	MES
	LOCAL: AVENIDA DAVID JACINTO, VERDEJANTE - PE		SINAPI	2024/12 COM DESONERAÇÃO	84,35%	46,41%
	CLIENTE: SECRETÁRIA MUNICIPAL DE SAUDE		PRÓPRIA	PRÓPRIA	0,00%	0,00%

Mão de Obra		FORNTE	UNID	COEFICIENTE	PREÇO UNITÁRIO	TOTAL
00004093	MOTORISTA DE CAMINHAO (HORISTA)	SINAPI	H	0,00586000	R\$ 18,08	R\$ 0,10
TOTAL Mão de Obra:						R\$ 0,10
VALOR:						R\$ 0,10

95389 CURSO DE CAPACITAÇÃO PARA OPERADOR DE BETONEIRA ESTACIONÁRIA/MISTURADOR (ENCARGOS COMPLEMENTARES) - HORISTA (H)						
Mão de Obra		FORNTE	UNID	COEFICIENTE	PREÇO UNITÁRIO	TOTAL
00037666	OPERADOR DE BETONEIRA ESTACIONARIA / MISTURADOR (HORISTA)	SINAPI	H	0,00957000	R\$ 16,51	R\$ 0,15
TOTAL Mão de Obra:						R\$ 0,15
VALOR:						R\$ 0,15

95360 CURSO DE CAPACITAÇÃO PARA OPERADOR DE MÁQUINAS E EQUIPAMENTOS (ENCARGOS COMPLEMENTARES) - HORISTA (H)						
Mão de Obra		FORNTE	UNID	COEFICIENTE	PREÇO UNITÁRIO	TOTAL
00004230	OPERADOR DE MAQUINAS E TRATORES DIVERSOS - TERRAPLANAGEM (HORISTA)	SINAPI	H	0,01328000	R\$ 19,43	R\$ 0,25
TOTAL Mão de Obra:						R\$ 0,25
VALOR:						R\$ 0,25


95371 CURSO DE CAPACITAÇÃO PARA PEDREIRO (ENCARGOS COMPLEMENTARES) - HORISTA (H)						
Mão de Obra		FORNTE	UNID	COEFICIENTE	PREÇO UNITÁRIO	TOTAL
00004750	PEDREIRO (HORISTA)	SINAPI	H	0,02442000	R\$ 18,08	R\$ 0,44
TOTAL Mão de Obra:						R\$ 0,44
VALOR:						R\$ 0,44

95372 CURSO DE CAPACITAÇÃO PARA PINTOR (ENCARGOS COMPLEMENTARES) - HORISTA (H)						
Mão de Obra		FORNTE	UNID	COEFICIENTE	PREÇO UNITÁRIO	TOTAL
00004783	PINTOR (HORISTA)	SINAPI	H	0,01699000	R\$ 18,08	R\$ 0,30
TOTAL Mão de Obra:						R\$ 0,30
VALOR:						R\$ 0,30

95378 CURSO DE CAPACITAÇÃO PARA SERVENTE (ENCARGOS COMPLEMENTARES) - HORISTA (H)						
Mão de Obra		FORNTE	UNID	COEFICIENTE	PREÇO UNITÁRIO	TOTAL
00006111	SERVENTE DE OBRAS (HORISTA)	SINAPI	H	0,02442000	R\$ 13,60	R\$ 0,33
TOTAL Mão de Obra:						R\$ 0,33
VALOR:						R\$ 0,33

95387 CURSO DE CAPACITAÇÃO PARA VIDRACEIRO (ENCARGOS COMPLEMENTARES) - HORISTA (H)						
Mão de Obra		FORNTE	UNID	COEFICIENTE	PREÇO UNITÁRIO	TOTAL
00010489	VIDRACEIRO (HORISTA)	SINAPI	H	0,01699000	R\$ 13,75	R\$ 0,23
TOTAL Mão de Obra:						R\$ 0,23

RELATÓRIO ANALÍTICO - COMPOSIÇÕES AUXILIARES

	OBRA:	SERVIÇOS DE REFORMA DO SAMU VERDEJANTE - PE	DATA : 04/02/2025	BDI : 25,00%	
	DESCRIÇÃO:	SERVIÇOS DE REFORMA DO SAMU VERDEJANTE - PE	FONTE	VERSÃO	
	LOCAL:	AVENIDA DAVID JACINTO, VERDEJANTE - PE	SINAPI	2024/12 COM DESONERAÇÃO	HORA
	CLIENTE:	SECRETÁRIA MUNICIPAL DE SAUDE	PRÓPRIA	PRÓPRIA	MES
					84,35% 46,41%
				0,00% 0,00%	

	VALOR:	R\$ 0,23
--	---------------	-----------------

88267 ENCANADOR OU BOMBEIRO HIDRÁULICO COM ENCARGOS COMPLEMENTARES (H)

Encargos Complementares		FONTE	UNID	COEFICIENTE	PREÇO UNITÁRIO	TOTAL
00037370	ALIMENTACAO - HORISTA (COLETADO CAIXA - ENCARGOS COMPLEMENTARES)	SINAPI	H	1,00000000	R\$ 1,02	R\$ 1,02
00043485	EPI - FAMILIA ENCANADOR - HORISTA (ENCARGOS COMPLEMENTARES - COLETADO CAIXA)	SINAPI	H	1,00000000	R\$ 1,06	R\$ 1,06
00037372	EXAMES - HORISTA (COLETADO CAIXA - ENCARGOS COMPLEMENTARES)	SINAPI	H	1,00000000	R\$ 1,34	R\$ 1,34
00043461	FERRAMENTAS - FAMILIA ENCANADOR - HORISTA (ENCARGOS COMPLEMENTARES - COLETADO CAIXA)	SINAPI	H	1,00000000	R\$ 0,31	R\$ 0,31
00037373	SEGURO - HORISTA (COLETADO CAIXA - ENCARGOS COMPLEMENTARES)	SINAPI	H	1,00000000	R\$ 0,01	R\$ 0,01
00037371	TRANSPORTE - HORISTA (COLETADO CAIXA - ENCARGOS COMPLEMENTARES)	SINAPI	H	1,00000000	R\$ 0,57	R\$ 0,57
TOTAL Encargos Complementares:						R\$ 4,31

Mão de Obra		FONTE	UNID	COEFICIENTE	PREÇO UNITÁRIO	TOTAL
00002696	ENCANADOR OU BOMBEIRO HIDRAULICO (HORISTA)	SINAPI	H	1,00000000	R\$ 18,08	R\$ 18,08
TOTAL Mão de Obra:						R\$ 18,08

Serviço		FONTE	UNID	COEFICIENTE	PREÇO UNITÁRIO	TOTAL
95335	CURSO DE CAPACITAÇÃO PARA ENCANADOR OU BOMBEIRO HIDRÁULICO (ENCARGOS COMPLEMENTARES) - HORISTA	SINAPI	H	1,00000000	R\$ 0,37	R\$ 0,37
TOTAL Serviço:						R\$ 0,37
VALOR:						R\$ 22,76


88282 MOTORISTA DE CAMINHÃO COM ENCARGOS COMPLEMENTARES (H)

Encargos Complementares		FONTE	UNID	COEFICIENTE	PREÇO UNITÁRIO	TOTAL
00037370	ALIMENTACAO - HORISTA (COLETADO CAIXA - ENCARGOS COMPLEMENTARES)	SINAPI	H	1,00000000	R\$ 1,02	R\$ 1,02
00043488	EPI - FAMILIA OPERADOR ESCAVADEIRA - HORISTA (ENCARGOS COMPLEMENTARES - COLETADO CAIXA)	SINAPI	H	1,00000000	R\$ 0,86	R\$ 0,86
00037372	EXAMES - HORISTA (COLETADO CAIXA - ENCARGOS COMPLEMENTARES)	SINAPI	H	1,00000000	R\$ 1,34	R\$ 1,34
00043464	FERRAMENTAS - FAMILIA OPERADOR ESCAVADEIRA - HORISTA (ENCARGOS COMPLEMENTARES - COLETADO CAIXA)	SINAPI	H	1,00000000	R\$ 0,01	R\$ 0,01
00037373	SEGURO - HORISTA (COLETADO CAIXA - ENCARGOS COMPLEMENTARES)	SINAPI	H	1,00000000	R\$ 0,01	R\$ 0,01
00037371	TRANSPORTE - HORISTA (COLETADO CAIXA - ENCARGOS COMPLEMENTARES)	SINAPI	H	1,00000000	R\$ 0,57	R\$ 0,57
TOTAL Encargos Complementares:						R\$ 3,81

Mão de Obra		FONTE	UNID	COEFICIENTE	PREÇO UNITÁRIO	TOTAL
00004093	MOTORISTA DE CAMINHAO (HORISTA)	SINAPI	H	1,00000000	R\$ 18,08	R\$ 18,08
TOTAL Mão de Obra:						R\$ 18,08

Serviço		FONTE	UNID	COEFICIENTE	PREÇO UNITÁRIO	TOTAL
95347	CURSO DE CAPACITAÇÃO PARA MOTORISTA DE CAMINHÃO (ENCARGOS COMPLEMENTARES) - HORISTA	SINAPI	H	1,00000000	R\$ 0,10	R\$ 0,10
TOTAL Serviço:						R\$ 0,10
VALOR:						R\$ 21,99

RELATÓRIO ANALÍTICO - COMPOSIÇÕES AUXILIARES

	OBRA: SERVIÇOS DE REFORMA DO SAMU VERDEJANTE - PE		DATA : 04/02/2025		BDI : 25,00%	
	DESCRIÇÃO: SERVIÇOS DE REFORMA DO SAMU VERDEJANTE - PE		FONTE	VERSÃO	HORA	MES
	LOCAL: AVENIDA DAVID JACINTO, VERDEJANTE - PE		SINAPI	2024/12 COM DESONERAÇÃO	84,35%	46,41%
	CLIENTE: SECRETÁRIA MUNICIPAL DE SAUDE		PRÓPRIA	PRÓPRIA	0,00%	0,00%

88377 OPERADOR DE BETONEIRA ESTACIONÁRIA/MISTURADOR COM ENCARGOS COMPLEMENTARES (H)

Encargos Complementares		FONTE	UNID	COEFICIENTE	PREÇO UNITÁRIO	TOTAL
00037370	ALIMENTACAO - HORISTA (COLETADO CAIXA - ENCARGOS COMPLEMENTARES)	SINAPI	H	1,00000000	R\$ 1,02	R\$ 1,02
00043488	EPI - FAMILIA OPERADOR ESCAVADEIRA - HORISTA (ENCARGOS COMPLEMENTARES - COLETADO CAIXA)	SINAPI	H	1,00000000	R\$ 0,86	R\$ 0,86
00037372	EXAMES - HORISTA (COLETADO CAIXA - ENCARGOS COMPLEMENTARES)	SINAPI	H	1,00000000	R\$ 1,34	R\$ 1,34
00043464	FERRAMENTAS - FAMILIA OPERADOR ESCAVADEIRA - HORISTA (ENCARGOS COMPLEMENTARES - COLETADO CAIXA)	SINAPI	H	1,00000000	R\$ 0,01	R\$ 0,01
00037373	SEGURO - HORISTA (COLETADO CAIXA - ENCARGOS COMPLEMENTARES)	SINAPI	H	1,00000000	R\$ 0,01	R\$ 0,01
00037371	TRANSPORTE - HORISTA (COLETADO CAIXA - ENCARGOS COMPLEMENTARES)	SINAPI	H	1,00000000	R\$ 0,57	R\$ 0,57
TOTAL Encargos Complementares:						R\$ 3,81

Mão de Obra		FONTE	UNID	COEFICIENTE	PREÇO UNITÁRIO	TOTAL
00037666	OPERADOR DE BETONEIRA ESTACIONARIA / MISTURADOR (HORISTA)	SINAPI	H	1,00000000	R\$ 16,51	R\$ 16,51
TOTAL Mão de Obra:						R\$ 16,51

Serviço		FONTE	UNID	COEFICIENTE	PREÇO UNITÁRIO	TOTAL
95389	CURSO DE CAPACITAÇÃO PARA OPERADOR DE BETONEIRA ESTACIONÁRIA/MISTURADOR (ENCARGOS COMPLEMENTARES) - HORISTA	SINAPI	H	1,00000000	R\$ 0,15	R\$ 0,15
TOTAL Serviço:						R\$ 0,15
VALOR:						R\$ 20,47


88297 OPERADOR DE MÁQUINAS E EQUIPAMENTOS COM ENCARGOS COMPLEMENTARES (H)

Encargos Complementares		FONTE	UNID	COEFICIENTE	PREÇO UNITÁRIO	TOTAL
00037370	ALIMENTACAO - HORISTA (COLETADO CAIXA - ENCARGOS COMPLEMENTARES)	SINAPI	H	1,00000000	R\$ 1,02	R\$ 1,02
00043488	EPI - FAMILIA OPERADOR ESCAVADEIRA - HORISTA (ENCARGOS COMPLEMENTARES - COLETADO CAIXA)	SINAPI	H	1,00000000	R\$ 0,86	R\$ 0,86
00037372	EXAMES - HORISTA (COLETADO CAIXA - ENCARGOS COMPLEMENTARES)	SINAPI	H	1,00000000	R\$ 1,34	R\$ 1,34
00043464	FERRAMENTAS - FAMILIA OPERADOR ESCAVADEIRA - HORISTA (ENCARGOS COMPLEMENTARES - COLETADO CAIXA)	SINAPI	H	1,00000000	R\$ 0,01	R\$ 0,01
00037373	SEGURO - HORISTA (COLETADO CAIXA - ENCARGOS COMPLEMENTARES)	SINAPI	H	1,00000000	R\$ 0,01	R\$ 0,01
00037371	TRANSPORTE - HORISTA (COLETADO CAIXA - ENCARGOS COMPLEMENTARES)	SINAPI	H	1,00000000	R\$ 0,57	R\$ 0,57
TOTAL Encargos Complementares:						R\$ 3,81

Mão de Obra		FONTE	UNID	COEFICIENTE	PREÇO UNITÁRIO	TOTAL
00004230	OPERADOR DE MAQUINAS E TRATORES DIVERSOS - TERRAPLANAGEM (HORISTA)	SINAPI	H	1,00000000	R\$ 19,43	R\$ 19,43
TOTAL Mão de Obra:						R\$ 19,43

Serviço		FONTE	UNID	COEFICIENTE	PREÇO UNITÁRIO	TOTAL
95360	CURSO DE CAPACITAÇÃO PARA OPERADOR DE MÁQUINAS E EQUIPAMENTOS (ENCARGOS COMPLEMENTARES) - HORISTA	SINAPI	H	1,00000000	R\$ 0,25	R\$ 0,25
TOTAL Serviço:						R\$ 0,25
VALOR:						R\$ 23,49

RELATÓRIO ANALÍTICO - COMPOSIÇÕES AUXILIARES

	OBRA: SERVIÇOS DE REFORMA DO SAMU VERDEJANTE - PE		DATA : 04/02/2025		BDI : 25,00%	
	DESCRIÇÃO: SERVIÇOS DE REFORMA DO SAMU VERDEJANTE - PE		FONTE	VERSÃO	HORA	MES
	LOCAL: AVENIDA DAVID JACINTO, VERDEJANTE - PE		SINAPI	2024/12 COM DESONERAÇÃO	84,35%	46,41%
	CLIENTE: SECRETÁRIA MUNICIPAL DE SAUDE		PRÓPRIA	PRÓPRIA	0,00%	0,00%

88309 PEDREIRO COM ENCARGOS COMPLEMENTARES (H)

Encargos Complementares		FONTE	UNID	COEFICIENTE	PREÇO UNITÁRIO	TOTAL
00037370	ALIMENTACAO - HORISTA (COLETADO CAIXA - ENCARGOS COMPLEMENTARES)	SINAPI	H	1,00000000	R\$ 1,02	R\$ 1,02
00043489	EPI - FAMILIA PEDREIRO - HORISTA (ENCARGOS COMPLEMENTARES - COLETADO CAIXA)	SINAPI	H	1,00000000	R\$ 1,24	R\$ 1,24
00037372	EXAMES - HORISTA (COLETADO CAIXA - ENCARGOS COMPLEMENTARES)	SINAPI	H	1,00000000	R\$ 1,34	R\$ 1,34
00043465	FERRAMENTAS - FAMILIA PEDREIRO - HORISTA (ENCARGOS COMPLEMENTARES - COLETADO CAIXA)	SINAPI	H	1,00000000	R\$ 0,82	R\$ 0,82
00037373	SEGURO - HORISTA (COLETADO CAIXA - ENCARGOS COMPLEMENTARES)	SINAPI	H	1,00000000	R\$ 0,01	R\$ 0,01
00037371	TRANSPORTE - HORISTA (COLETADO CAIXA - ENCARGOS COMPLEMENTARES)	SINAPI	H	1,00000000	R\$ 0,57	R\$ 0,57
TOTAL Encargos Complementares:						R\$ 5,00

Mão de Obra		FONTE	UNID	COEFICIENTE	PREÇO UNITÁRIO	TOTAL
00004750	PEDREIRO (HORISTA)	SINAPI	H	1,00000000	R\$ 18,08	R\$ 18,08
TOTAL Mão de Obra:						R\$ 18,08

Serviço		FONTE	UNID	COEFICIENTE	PREÇO UNITÁRIO	TOTAL
95371	CURSO DE CAPACITAÇÃO PARA PEDREIRO (ENCARGOS COMPLEMENTARES) - HORISTA	SINAPI	H	1,00000000	R\$ 0,44	R\$ 0,44
TOTAL Serviço:						R\$ 0,44

VALOR: R\$ 23,52

88310 PINTOR COM ENCARGOS COMPLEMENTARES (H)

Encargos Complementares		FONTE	UNID	COEFICIENTE	PREÇO UNITÁRIO	TOTAL
00037370	ALIMENTACAO - HORISTA (COLETADO CAIXA - ENCARGOS COMPLEMENTARES)	SINAPI	H	1,00000000	R\$ 1,02	R\$ 1,02
00043490	EPI - FAMILIA PINTOR - HORISTA (ENCARGOS COMPLEMENTARES - COLETADO CAIXA)	SINAPI	H	1,00000000	R\$ 1,73	R\$ 1,73
00037372	EXAMES - HORISTA (COLETADO CAIXA - ENCARGOS COMPLEMENTARES)	SINAPI	H	1,00000000	R\$ 1,34	R\$ 1,34
00043466	FERRAMENTAS - FAMILIA PINTOR - HORISTA (ENCARGOS COMPLEMENTARES - COLETADO CAIXA)	SINAPI	H	1,00000000	R\$ 1,97	R\$ 1,97
00037373	SEGURO - HORISTA (COLETADO CAIXA - ENCARGOS COMPLEMENTARES)	SINAPI	H	1,00000000	R\$ 0,01	R\$ 0,01
00037371	TRANSPORTE - HORISTA (COLETADO CAIXA - ENCARGOS COMPLEMENTARES)	SINAPI	H	1,00000000	R\$ 0,57	R\$ 0,57
TOTAL Encargos Complementares:						R\$ 6,64

Mão de Obra		FONTE	UNID	COEFICIENTE	PREÇO UNITÁRIO	TOTAL
00004783	PINTOR (HORISTA)	SINAPI	H	1,00000000	R\$ 18,08	R\$ 18,08
TOTAL Mão de Obra:						R\$ 18,08


Serviço		FONTE	UNID	COEFICIENTE	PREÇO UNITÁRIO	TOTAL
95372	CURSO DE CAPACITAÇÃO PARA PINTOR (ENCARGOS COMPLEMENTARES) - HORISTA	SINAPI	H	1,00000000	R\$ 0,30	R\$ 0,30
TOTAL Serviço:						R\$ 0,30

VALOR: R\$ 25,02

91278 PLACA VIBRATÓRIA REVERSÍVEL COM MOTOR 4 TEMPOS A GASOLINA, FORÇA CENTRÍFUGA DE 25 KN (2500 KGF), POTÊNCIA 5,5 CV - CHI DIURNO. AF_08/2015 (CHI)

Serviço		FONTE	UNID	COEFICIENTE	PREÇO UNITÁRIO	TOTAL

RELATÓRIO ANALÍTICO - COMPOSIÇÕES AUXILIARES

	OBRA:	SERVIÇOS DE REFORMA DO SAMU VERDEJANTE - PE	DATA : 04/02/2025	BDI : 25,00%	
	DESCRIÇÃO:	SERVIÇOS DE REFORMA DO SAMU VERDEJANTE - PE	FONTE	VERSÃO	
	LOCAL:	AVENIDA DAVID JACINTO, VERDEJANTE - PE	SINAPI	2024/12 COM DESONERAÇÃO	HORA
	CLIENTE:	SECRETÁRIA MUNICIPAL DE SAUDE	PRÓPRIA	PRÓPRIA	MES
			84,35%	46,41%	
			0,00%	0,00%	

91273	PLACA VIBRATÓRIA REVERSÍVEL COM MOTOR 4 TEMPOS A GASOLINA, FORÇA CENTRÍFUGA DE 25 KN (2500 KGF), POTÊNCIA 5,5 CV - DEPRECIAÇÃO. AF_08/2015	SINAPI	H	1,00000000	R\$ 0,60	R\$ 0,60
91274	PLACA VIBRATÓRIA REVERSÍVEL COM MOTOR 4 TEMPOS A GASOLINA, FORÇA CENTRÍFUGA DE 25 KN (2500 KGF), POTÊNCIA 5,5 CV - JUROS. AF_08/2015	SINAPI	H	1,00000000	R\$ 0,16	R\$ 0,16
					TOTAL Serviço:	R\$ 0,76
					VALOR:	R\$ 0,76

91277 PLACA VIBRATÓRIA REVERSÍVEL COM MOTOR 4 TEMPOS A GASOLINA, FORÇA CENTRÍFUGA DE 25 KN (2500 KGF), POTÊNCIA 5,5 CV - CHP DIURNO. AF_08/2015 (CHP)

Serviço	FONTE	UNID	COEFICIENTE	PREÇO UNITÁRIO	TOTAL	
91273	SINAPI	H	1,00000000	R\$ 0,60	R\$ 0,60	
91274	SINAPI	H	1,00000000	R\$ 0,16	R\$ 0,16	
91275	SINAPI	H	1,00000000	R\$ 0,75	R\$ 0,75	
91276	SINAPI	H	1,00000000	R\$ 8,97	R\$ 8,97	
					TOTAL Serviço:	R\$ 10,48
					VALOR:	R\$ 10,48

91273 PLACA VIBRATÓRIA REVERSÍVEL COM MOTOR 4 TEMPOS A GASOLINA, FORÇA CENTRÍFUGA DE 25 KN (2500 KGF), POTÊNCIA 5,5 CV - DEPRECIAÇÃO. AF_08/2015 (H)

Equipamento	FONTE	UNID	COEFICIENTE	PREÇO UNITÁRIO	TOTAL	
00001442	SINAPI	UN	0,00005330	R\$ 11.291,17	R\$ 0,60	
					TOTAL Equipamento:	R\$ 0,60
					VALOR:	R\$ 0,60


91274 PLACA VIBRATÓRIA REVERSÍVEL COM MOTOR 4 TEMPOS A GASOLINA, FORÇA CENTRÍFUGA DE 25 KN (2500 KGF), POTÊNCIA 5,5 CV - JUROS. AF_08/2015 (H)

Equipamento	FONTE	UNID	COEFICIENTE	PREÇO UNITÁRIO	TOTAL	
00001442	SINAPI	UN	0,00001430	R\$ 11.291,17	R\$ 0,16	
					TOTAL Equipamento:	R\$ 0,16
					VALOR:	R\$ 0,16

91275 PLACA VIBRATÓRIA REVERSÍVEL COM MOTOR 4 TEMPOS A GASOLINA, FORÇA CENTRÍFUGA DE 25 KN (2500 KGF), POTÊNCIA 5,5 CV - MANUTENÇÃO. AF_08/2015 (H)

Equipamento	FONTE	UNID	COEFICIENTE	PREÇO UNITÁRIO	TOTAL
00001442	SINAPI	UN	0,00006670	R\$ 11.291,17	R\$ 0,75

RELATÓRIO ANALÍTICO - COMPOSIÇÕES AUXILIARES

	OBRA:	SERVIÇOS DE REFORMA DO SAMU VERDEJANTE - PE	DATA : 04/02/2025	BDI : 25,00%	
	DESCRIÇÃO:	SERVIÇOS DE REFORMA DO SAMU VERDEJANTE - PE	FUNTE	VERSÃO	
	LOCAL:	AVENIDA DAVID JACINTO, VERDEJANTE - PE	SINAPI	2024/12 COM DESONERAÇÃO	HORA
	CLIENTE:	SECRETÁRIA MUNICIPAL DE SAUDE	PRÓPRIA	PRÓPRIA	MES
					84,35% 46,41%
			0,00%	0,00%	

TOTAL Equipamento:	R\$ 0,75
--------------------	----------

VALOR:	R\$ 0,75
--------	-----------------

91276 PLACA VIBRATÓRIA REVERSÍVEL COM MOTOR 4 TEMPOS A GASOLINA, FORÇA CENTRÍFUGA DE 25 KN (2500 KGF), POTÊNCIA 5,5 CV - MATERIAIS NA OPERAÇÃO. AF_08/2015 (H)

Material	FONTE	UNID	COEFICIENTE	PREÇO UNITÁRIO	TOTAL	
00004222	GASOLINA COMUM	SINAPI	L	1,44000000	R\$ 6,23	R\$ 8,97
TOTAL Material:					R\$ 8,97	

VALOR:	R\$ 8,97
--------	-----------------

90822 PORTA DE MADEIRA PARA PINTURA, SEMI-OCA (LEVE OU MÉDIA), 80X210CM, ESPESSURA DE 3,5CM, INCLUSO DOBRADIÇAS - FORNECIMENTO E INSTALAÇÃO. AF_12/2019 (UN)

Material	FONTE	UNID	COEFICIENTE	PREÇO UNITÁRIO	TOTAL	
00002432	DOBRADICA EM ACO/FERRO, 3 1/2" X 3", E= 1,9 A 2 MM, COM ANEL, CROMADO OU ZINCADO, TAMP A BOLA, COM PARAFUSOS	SINAPI	UN	3,00000000	R\$ 35,85	R\$ 107,55
00011055	PARAFUSO ROSCA SOBERBA ZINCADO CABECA CHATA FENDA SIMPLES 3,5 X 25 MM (1 ")	SINAPI	UN	19,80000000	R\$ 0,05	R\$ 0,99
00010555	PORTA DE MADEIRA, FOLHA MEDIA (NBR 15930) DE 800 X 2100 MM, DE 35 MM A 40 MM DE ESPESSURA, NUCLEO SEMI-SOLIDO (SARRAFEADO), CAPA LISA EM HDF, ACABAMENTO EM PRIMER PARA PINTURA	SINAPI	UN	1,00000000	R\$ 160,01	R\$ 160,01
TOTAL Material:					R\$ 268,55	

Mão de Obra com Encargos Complementares	FONTE	UNID	COEFICIENTE	PREÇO UNITÁRIO	TOTAL	
88261	CARPINTEIRO DE ESQUADRIA COM ENCARGOS COMPLEMENTARES	SINAPI	H	1,54600000	R\$ 22,36	R\$ 34,56
88316	SERVENTE COM ENCARGOS COMPLEMENTARES	SINAPI	H	0,77300000	R\$ 18,81	R\$ 14,54
TOTAL Mão de Obra com Encargos Complementares:					R\$ 49,10	

VALOR:	R\$ 317,65
--------	-------------------


88316 SERVENTE COM ENCARGOS COMPLEMENTARES (H)

Encargos Complementares	FONTE	UNID	COEFICIENTE	PREÇO UNITÁRIO	TOTAL	
00037370	ALIMENTACAO - HORISTA (COLETADO CAIXA - ENCARGOS COMPLEMENTARES)	SINAPI	H	1,00000000	R\$ 1,02	R\$ 1,02
00043491	EPI - FAMILIA SERVENTE - HORISTA (ENCARGOS COMPLEMENTARES - COLETADO CAIXA)	SINAPI	H	1,00000000	R\$ 1,33	R\$ 1,33
00037372	EXAMES - HORISTA (COLETADO CAIXA - ENCARGOS COMPLEMENTARES)	SINAPI	H	1,00000000	R\$ 1,34	R\$ 1,34
00043467	FERRAMENTAS - FAMILIA SERVENTE - HORISTA (ENCARGOS COMPLEMENTARES - COLETADO CAIXA)	SINAPI	H	1,00000000	R\$ 0,61	R\$ 0,61
00037373	SEGURO - HORISTA (COLETADO CAIXA - ENCARGOS COMPLEMENTARES)	SINAPI	H	1,00000000	R\$ 0,01	R\$ 0,01
00037371	TRANSPORTE - HORISTA (COLETADO CAIXA - ENCARGOS COMPLEMENTARES)	SINAPI	H	1,00000000	R\$ 0,57	R\$ 0,57
TOTAL Encargos Complementares:					R\$ 4,88	

Mão de Obra	FONTE	UNID	COEFICIENTE	PREÇO UNITÁRIO	TOTAL	
00006111	SERVENTE DE OBRAS (HORISTA)	SINAPI	H	1,00000000	R\$ 13,60	R\$ 13,60
TOTAL Mão de Obra:					R\$ 13,60	

Serviço	FONTE	UNID	COEFICIENTE	PREÇO UNITÁRIO	TOTAL	
95378	CURSO DE CAPACITAÇÃO PARA SERVENTE (ENCARGOS COMPLEMENTARES) - HORISTA	SINAPI	H	1,00000000	R\$ 0,33	R\$ 0,33

RELATÓRIO ANALÍTICO - COMPOSIÇÕES AUXILIARES

	OBRA:	SERVIÇOS DE REFORMA DO SAMU VERDEJANTE - PE	DATA : 04/02/2025	BDI : 25,00%	
	DESCRIÇÃO:	SERVIÇOS DE REFORMA DO SAMU VERDEJANTE - PE	FONTE	VERSÃO	
	LOCAL:	AVENIDA DAVID JACINTO, VERDEJANTE - PE	SINAPI	2024/12 COM DESONERAÇÃO	HORA
	CLIENTE:	SECRETÁRIA MUNICIPAL DE SAUDE	PRÓPRIA	PRÓPRIA	MES
				84,35%	46,41%
			0,00%	0,00%	

TOTAL Serviço:	R\$ 0,33
VALOR:	R\$ 18,81

88325 VIDRACEIRO COM ENCARGOS COMPLEMENTARES (H)

Encargos Complementares		FONTE	UNID	COEFICIENTE	PREÇO UNITÁRIO	TOTAL
00037370	ALIMENTACAO - HORISTA (COLETADO CAIXA - ENCARGOS COMPLEMENTARES)	SINAPI	H	1,00000000	R\$ 1,02	R\$ 1,02
00043489	EPI - FAMILIA PEDREIRO - HORISTA (ENCARGOS COMPLEMENTARES - COLETADO CAIXA)	SINAPI	H	1,00000000	R\$ 1,24	R\$ 1,24
00037372	EXAMES - HORISTA (COLETADO CAIXA - ENCARGOS COMPLEMENTARES)	SINAPI	H	1,00000000	R\$ 1,34	R\$ 1,34
00043465	FERRAMENTAS - FAMILIA PEDREIRO - HORISTA (ENCARGOS COMPLEMENTARES - COLETADO CAIXA)	SINAPI	H	1,00000000	R\$ 0,82	R\$ 0,82
00037373	SEGURO - HORISTA (COLETADO CAIXA - ENCARGOS COMPLEMENTARES)	SINAPI	H	1,00000000	R\$ 0,01	R\$ 0,01
00037371	TRANSPORTE - HORISTA (COLETADO CAIXA - ENCARGOS COMPLEMENTARES)	SINAPI	H	1,00000000	R\$ 0,57	R\$ 0,57
TOTAL Encargos Complementares:						R\$ 5,00

Mão de Obra		FONTE	UNID	COEFICIENTE	PREÇO UNITÁRIO	TOTAL
00010489	VIDRACEIRO (HORISTA)	SINAPI	H	1,00000000	R\$ 13,75	R\$ 13,75
TOTAL Mão de Obra:						R\$ 13,75


Serviço		FONTE	UNID	COEFICIENTE	PREÇO UNITÁRIO	TOTAL
95387	CURSO DE CAPACITAÇÃO PARA VIDRACEIRO (ENCARGOS COMPLEMENTARES) - HORISTA	SINAPI	H	1,00000000	R\$ 0,23	R\$ 0,23
TOTAL Serviço:						R\$ 0,23
VALOR:						R\$ 18,98



CRONOGRAMA FÍSICO-FINANCEIRO

OBRA:	SERVIÇOS DE REFORMA DO SAMU VERDEJANTE - PE	DATA : 04/02/2025	BDI : 25,00%		
DESCRIÇÃO:	SERVIÇOS DE REFORMA DO SAMU VERDEJANTE - PE	FUNTE	VERSÃO	HORA	MES
LOCAL:	AVENIDA DAVID JACINTO, VERDEJANTE - PE	SINAPI	2024/12 COM DESONERAÇÃO	84,35%	46,41%
CLIENTE:	SECRETÁRIA MUNICIPAL DE SAUDE	PRÓPRIA	PRÓPRIA	0,00%	0,00%

ITEM	DESCRIÇÃO	VALOR (R\$)	MÊS 1	MÊS 2	Total parcela
1	PLACA DE OBRA (PARA CONSTRUÇÃO CIVIL) EM CHAPA GALVANIZADA *N. 22*, ADESIVADA, DE *2,4 X 1,2* M (SEM POSTES PARA FIXAÇÃO)	R\$ 600,00	100,00 %		100,00 %
			R\$ 600,00		R\$ 600,00
2	DEMOLIÇÃO DE ALVENARIA DE BLOCO FURADO, DE FORMA MANUAL, COM REAPROVEITAMENTO. AF_09/2023	R\$ 108,94	50,00 %	50,00 %	100,00 %
			R\$ 54,47	R\$ 54,47	R\$ 108,94
3	DEMOLIÇÃO DE REVESTIMENTO CERÂMICO, DE FORMA MANUAL, SEM REAPROVEITAMENTO. AF_09/2023	R\$ 387,24	50,00 %	50,00 %	100,00 %
			R\$ 193,62	R\$ 193,62	R\$ 387,24
4	DEMOLIÇÃO DE PISO DE CONCRETO SIMPLES, DE FORMA MANUAL, SEM REAPROVEITAMENTO. AF_09/2023	R\$ 492,48	50,00 %	50,00 %	100,00 %
			R\$ 246,24	R\$ 246,24	R\$ 492,48
5	RASGO LINEAR MANUAL EM ALVENARIA, PARA RAMAIS/ DISTRIBUIÇÃO DE INSTALAÇÕES HIDRÁULICAS, DIÂMETROS MENORES OU IGUAIS A 40 MM. AF_09/2023	R\$ 95,56	50,00 %	50,00 %	100,00 %
			R\$ 47,78	R\$ 47,78	R\$ 95,56
6	REATERRO MANUAL DE VALAS, COM COMPACTADOR DE SOLOS DE PERCUSSÃO. AF_08/2023	R\$ 222,79	50,00 %	50,00 %	100,00 %
			R\$ 111,40	R\$ 111,39	R\$ 222,79
7	MEIO-FIO OU GUIA DE CONCRETO PRE-MOLDADO, COMP 1 M, *20 X 12/15* CM (H X L1/L2)	R\$ 371,03	50,00 %	50,00 %	100,00 %
			R\$ 185,52	R\$ 185,51	R\$ 371,03
8	EXECUÇÃO DE PASSEIO EM PISO INTERTRAVADO, COM BLOCO 16 FACES DE 22 X 11 CM, ESPESSURA 6 CM. AF_10/2022	R\$ 3.945,24	50,00 %	50,00 %	100,00 %
			R\$ 1.972,62	R\$ 1.972,62	R\$ 3.945,24
9	REVESTIMENTO CERÂMICO PARA PISO COM PLACAS TIPO ESMALTADA DE DIMENSÕES 60X60 CM APLICADA EM AMBIENTES DE ÁREA ENTRE 5 M2 E 10 M2. AF_02/2023 PE	R\$ 3.481,45	50,00 %	50,00 %	100,00 %
			R\$ 1.740,73	R\$ 1.740,72	R\$ 3.481,45
10	LASTRO DE CONCRETO MAGRO, APLICADO EM PISOS, LAJES SOBRE SOLO OU RADIERS, ESPESSURA DE 5 CM. AF_01/2024	R\$ 1.695,23	50,00 %	50,00 %	100,00 %
			R\$ 847,62	R\$ 847,61	R\$ 1.695,23
11	LIMPEZA DE PISO DE MÁRMORE/GRANITO UTILIZANDO DETERGENTE NEUTRO E ESCOVAÇÃO MANUAL. AF_04/2019	R\$ 512,06	50,00 %	50,00 %	100,00 %
			R\$ 256,03	R\$ 256,03	R\$ 512,06
12	ESCAVAÇÃO MANUAL DE VALA. AF_09/2024	R\$ 636,86	50,00 %	50,00 %	100,00 %
			R\$ 318,43	R\$ 318,43	R\$ 636,86
13	ALVENARIA DE VEDAÇÃO DE BLOCOS CERÂMICOS FURADOS NA HORIZONTAL DE 9X19X39 CM (ESPESSURA 9 CM) E ARGAMASSA DE ASSENTAMENTO COM PREPARO MANUAL. AF_12/2021	R\$ 166,28	50,00 %	50,00 %	100,00 %
			R\$ 83,14	R\$ 83,14	R\$ 166,28
14	ALVENARIA DE VEDAÇÃO DE BLOCOS CERÂMICOS FURADOS NA VERTICAL DE 9X19X39 CM (ESPESSURA 9 CM) E ARGAMASSA DE ASSENTAMENTO COM PREPARO MANUAL. AF_12/2021	R\$ 2.747,56	50,00 %	50,00 %	100,00 %
			R\$ 1.373,78	R\$ 1.373,78	R\$ 2.747,56
15	ARGAMASSA TRAÇO 1:3 (EM VOLUME DE CIMENTO E AREIA GROSSA ÚMIDA) PARA CHAPISCO CONVENCIONAL, PREPARO MANUAL. AF_08/2019	R\$ 708,40	50,00 %	50,00 %	100,00 %
			R\$ 354,20	R\$ 354,20	R\$ 708,40
16	ARGAMASSA TRAÇO 1:3 (EM VOLUME DE CIMENTO E AREIA MÉDIA ÚMIDA), PREPARO MANUAL. AF_08/2019	R\$ 1.442,72	50,00 %	50,00 %	100,00 %
			R\$ 721,36	R\$ 721,36	R\$ 1.442,72
17	REMOÇÃO DE PORTAS, DE FORMA MANUAL, SEM REAPROVEITAMENTO. AF_09/2023	R\$ 110,21	50,00 %	50,00 %	100,00 %
			R\$ 55,11	R\$ 55,10	R\$ 110,21
18	PORTA DE ABRIR COM MOLA HIDRÁULICA, EM VIDRO TEMPERADO, 2 FOLHAS DE 90X210 CM, ESPESSURA DD 10MM, INCLUSIVE ACESSÓRIOS. AF_01/2021	R\$ 3.876,54	50,00 %	50,00 %	100,00 %
			R\$ 1.938,27	R\$ 1.938,27	R\$ 3.876,54
19	KIT DE PORTA DE MADEIRA PARA PINTURA, SEMI-OCA (LEVE OU MÉDIA), PADRÃO MÉDIO, 80X210CM, ESPESSURA DE 3,5CM, ITENS INCLUSOS: DOBRADIÇAS, MONTAGEM E INSTALAÇÃO DO BATENTE, SEM FECHADURA - FORNECIMENTO E INSTALAÇÃO. AF_12/2019	R\$ 2.381,79	50,00 %	50,00 %	100,00 %
			R\$ 1.190,90	R\$ 1.190,89	R\$ 2.381,79
20	FORRO DE PVC LISO, BRANCO, REGUA DE 20 CM, ESPESSURA APROXIMADA DE 8 MM, COMPRIMENTO 6 M (SEM COLOCACAO)	R\$ 933,74	50,00 %	50,00 %	100,00 %
			R\$ 466,87	R\$ 466,87	R\$ 933,74
21	PINTURA LÁTEX ACRÍLICA ECONÔMICA, APLICAÇÃO MANUAL EM TETO, DUAS DEMÃOS. AF_04/2023	R\$ 728,28	50,00 %	50,00 %	100,00 %
			R\$ 364,14	R\$ 364,14	R\$ 728,28
22	PINTURA LÁTEX ACRÍLICA PREMIUM, APLICAÇÃO MANUAL EM PAREDES, DUAS DEMÃOS. AF_04/2023	R\$ 4.698,38	50,00 %	50,00 %	100,00 %
			R\$ 2.349,19	R\$ 2.349,19	R\$ 4.698,38
23	PINTURA TINTA DE ACABAMENTO (PIGMENTADA) ESMALTE SINTÉTICO BRILHANTE EM MADEIRA, 2 DEMÃOS. AF_01/2021	R\$ 205,73	50,00 %	50,00 %	100,00 %
			R\$ 102,87	R\$ 102,86	R\$ 205,73

CRONOGRAMA FÍSICO-FINANCEIRO						
	OBRA:	SERVIÇOS DE REFORMA DO SAMU VERDEJANTE - PE	DATA : 04/02/2025		BDI : 25,00%	
	DESCRIÇÃO:	SERVIÇOS DE REFORMA DO SAMU VERDEJANTE - PE	FONTE	VERSÃO	HORA	MES
	LOCAL:	AVENIDA DAVID JACINTO, VERDEJANTE - PE	SINAPI	2024/12 COM DESONERAÇÃO	84,35%	46,41%
	CLIENTE:	SECRETÁRIA MUNICIPAL DE SAUDE	PRÓPRIA	PRÓPRIA	0,00%	0,00%

ITEM	DESCRIÇÃO	VALOR (R\$)	MÊS 1	MÊS 2	Total parcela
24	Benefícios e Despesas Indiretas (BDI)	R\$ 7.637,13	50,99 %	49,01 %	100,00 %
			R\$ 3.894,08	R\$ 3.743,05	R\$ 7.637,13
		R\$ 38.185,64	R\$ 19.468,37	R\$ 18.717,27	R\$ 38.185,64
			R\$ 19.468,37	R\$ 38.185,64	



TABELA DE ENCARGOS SOCIAIS

OBRA:	SERVIÇOS DE REFORMA DO SAMU VERDEJANTE - PE	DATA : 04/02/2025	BDI : 25,00%
DESCRIÇÃO:	SERVIÇOS DE REFORMA DO SAMU VERDEJANTE - PE	FONTE	VERSÃO
LOCAL:	AVENIDA DAVID JACINTO, VERDEJANTE - PE	SINAPI	2024/12 COM DESONERAÇÃO
CLIENTE:	SECRETÁRIA MUNICIPAL DE SAUDE	PRÓPRIA	PRÓPRIA
		HORA	MES
		84,35%	46,41%
		0,00%	0,00%

COD	DESCRIÇÃO	HORISTA %	MENSALISTA %
A	GRUPO A		
A1	INSS	0,00%	0,00%
A2	SESI	1,50%	1,50%
A3	SENAI	1,00%	1,00%
A4	INCRA	0,20%	0,20%
A5	SEBRAE	0,60%	0,60%
A6	Salário Educação	2,50%	2,50%
A7	Seguro Contra Acidentes de Trabalho	3,00%	3,00%
A8	FGTS	8,00%	8,00%
A9	SECONCI	0,00%	0,00%
	TOTAL	16,80%	16,80%

B	GRUPO B		
B1	Repouso Semanal Remunerado	18,01%	0,00%
B2	Feridos	4,32%	0,00%
B3	Auxílio - Enfermidade	0,85%	0,64%
B4	13º Salário	11,03%	8,33%
B5	Licença Paternidade	0,06%	0,04%
B6	Faltas Justificadas	0,74%	0,56%
B7	Dias de Chuvas	1,98%	0,00%
B8	Auxílio Acidente de Trabalho	0,10%	0,08%
B9	Férias Gozadas	10,90%	8,24%
B10	Salário Maternidade	0,04%	0,03%
	TOTAL	48,03%	17,92%

C	GRUPO C		
C1	Aviso Prévio Indenizado	4,80%	3,63%
C2	Aviso Prévio Trabalhado	0,11%	0,09%
C3	Férias Indenizadas	2,91%	2,20%
C4	Depósito Rescisão Sem Justa Causa	2,83%	2,14%
C5	Indenização Adicional	0,40%	0,31%
	TOTAL	11,05%	8,37%

D	GRUPO D		
D1	Reincidência de Grupo A sobre Grupo B	8,07%	3,01%
D2	Reincidência de Grupo A sobre Aviso Prévio Trabalhado e Reincidência do FGTS sobre Aviso Prévio Indenizado	0,40%	0,31%
	TOTAL	8,47%	3,32%

A + B + C + D = 84,35% 46,41%

SERVIÇOS DE REFORMA DO SAMU, LOCALIZADO NA AVENIDA
DAVID JACINTO NO MUNICÍPIO DE VERDEJANTE/PE.



SERVIÇOS DE REFORMA DO SAMU, LOCALIZADO NA AVENIDA
DAVID JACINTO NO MUNICÍPIO DE VERDEJANTE/PE.



SERVIÇOS DE REFORMA DO SAMU, LOCALIZADO NA AVENIDA
DAVID JACINTO NO MUNICÍPIO DE VERDEJANTE/PE.

